



DV02

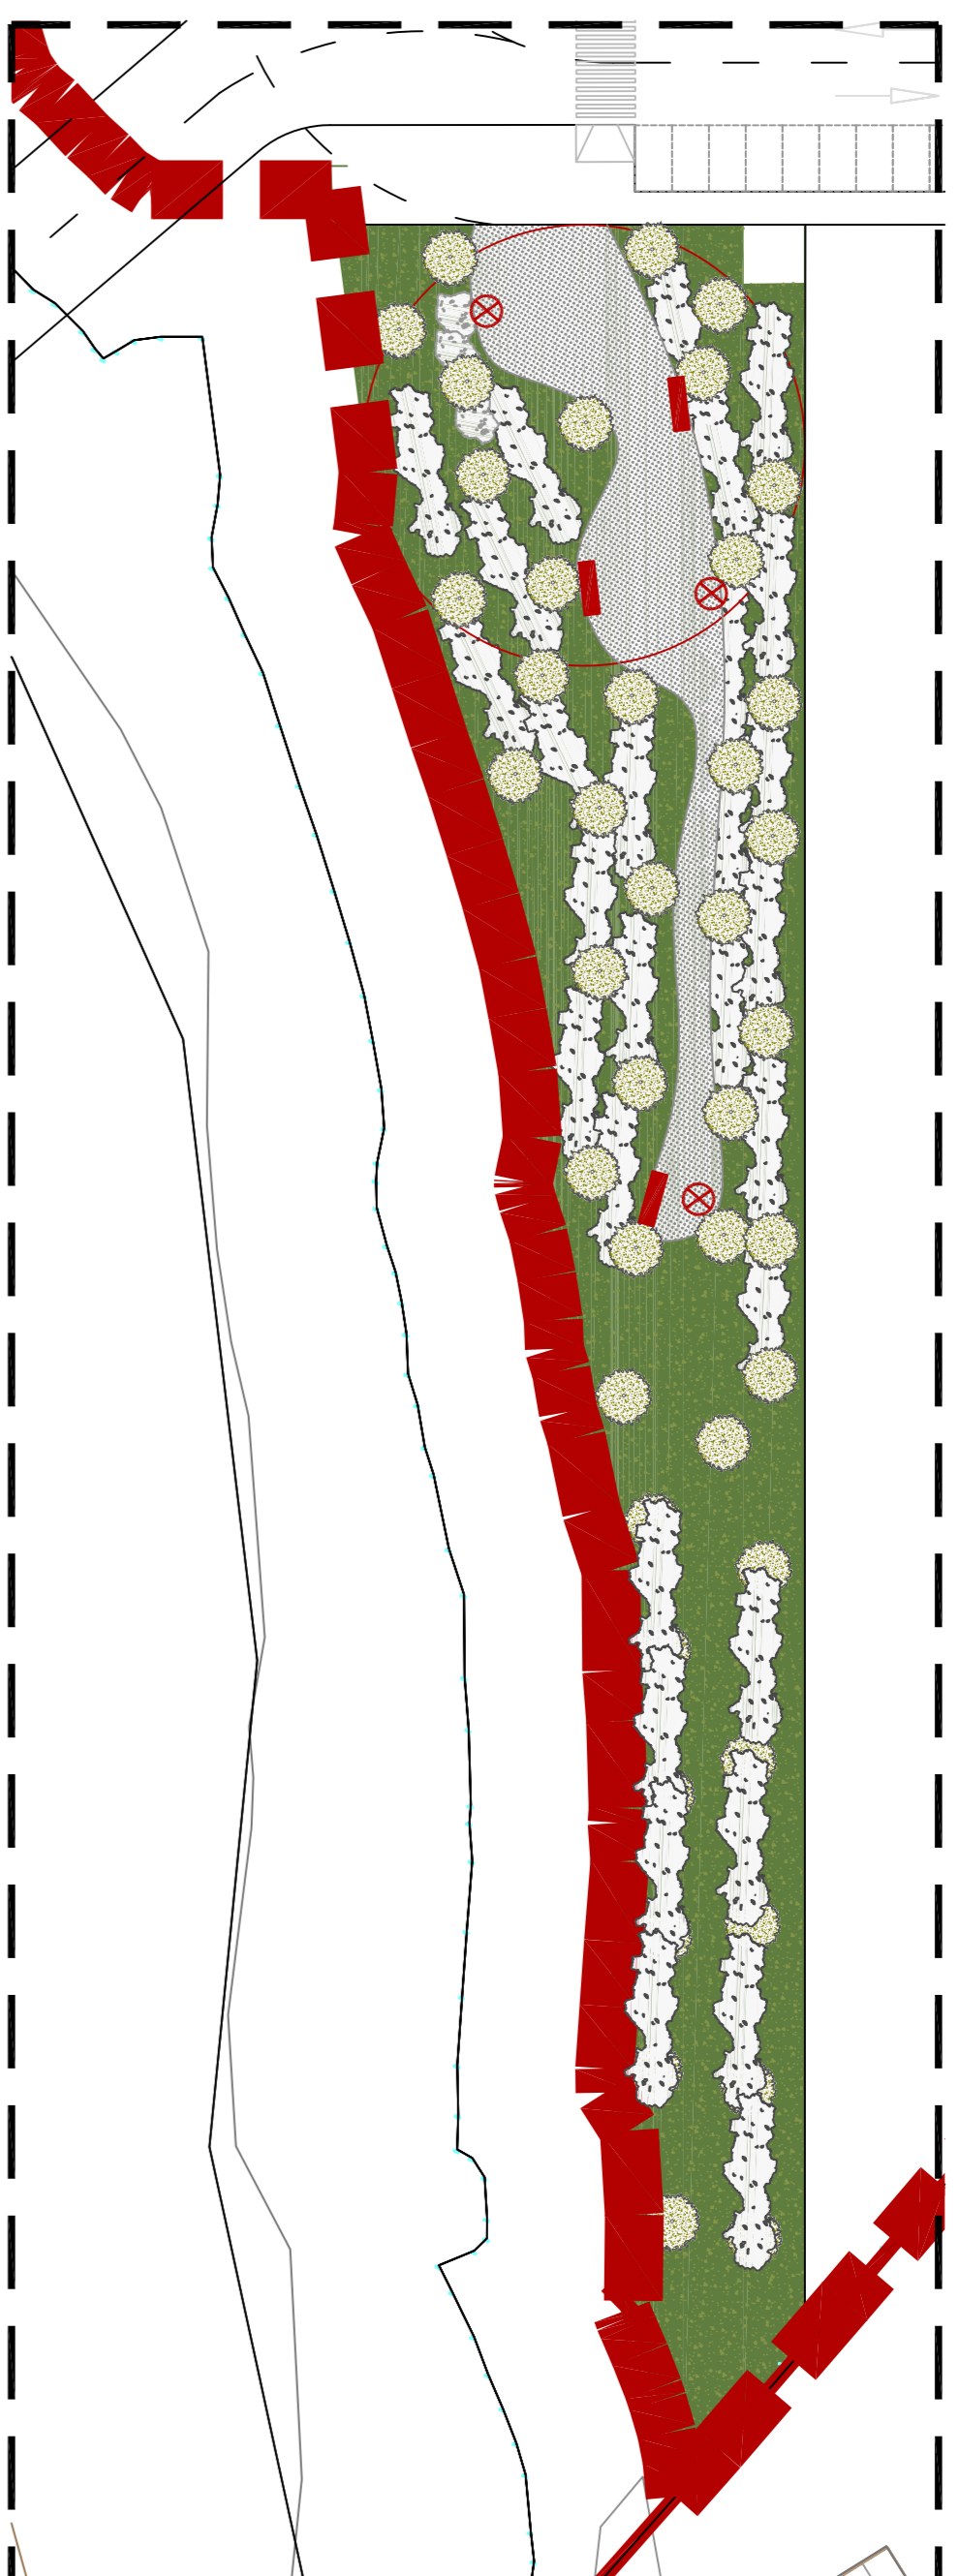

DV05

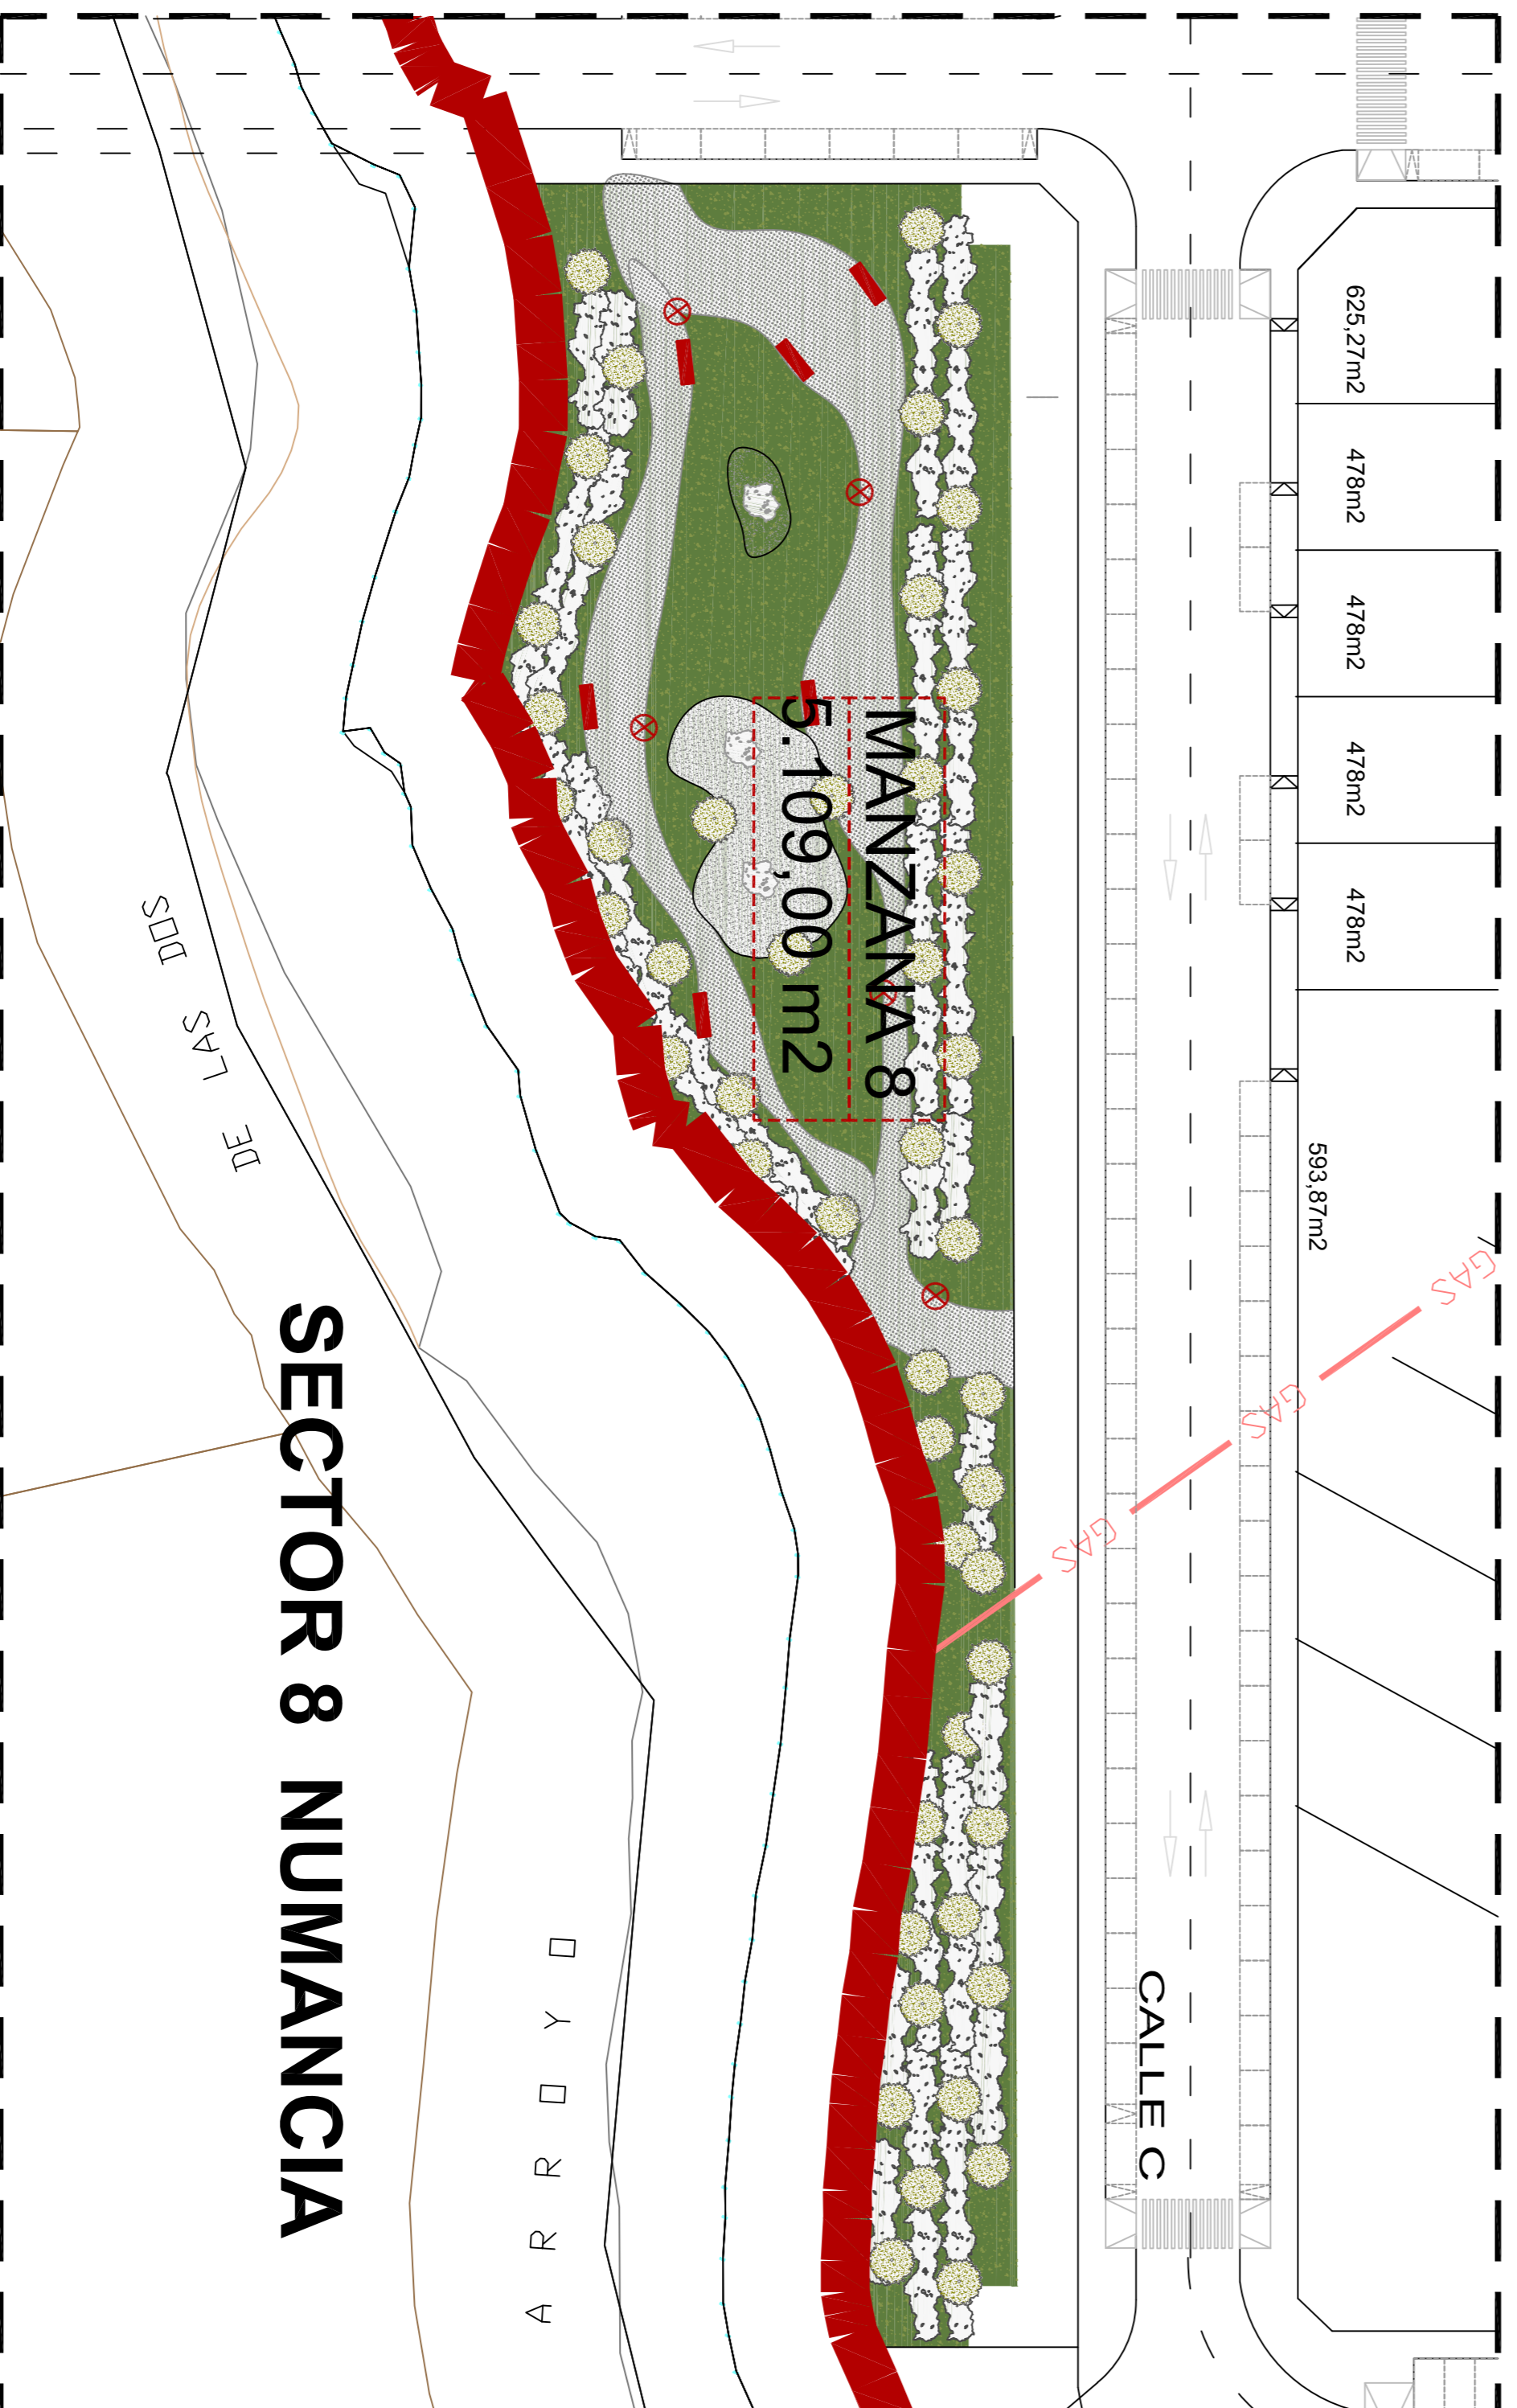

	LIMITE SECTOR 7
--	-----------------

	ALAMO BLANCO POPULUS ALBA
	ALMEZ_CELTIS AUSTRALIS
	RETAMA, DURILLO Y JARA
	BANCO
	FAROLA

Numancia de La Sagra
17.2

Proyecto de Urbanización.

Proyecto	Sector 7.
HILLOMA S.A.	Parque zonas verdes DV02 y DV05
Acabado	Finis
	Escala
	Hoja
Ignacio Alvarez Anido	Octubre 2019
	E: 1/200
	1 de 1