




VADO EN ACERA PARA PASO DE PEATONES PV.12

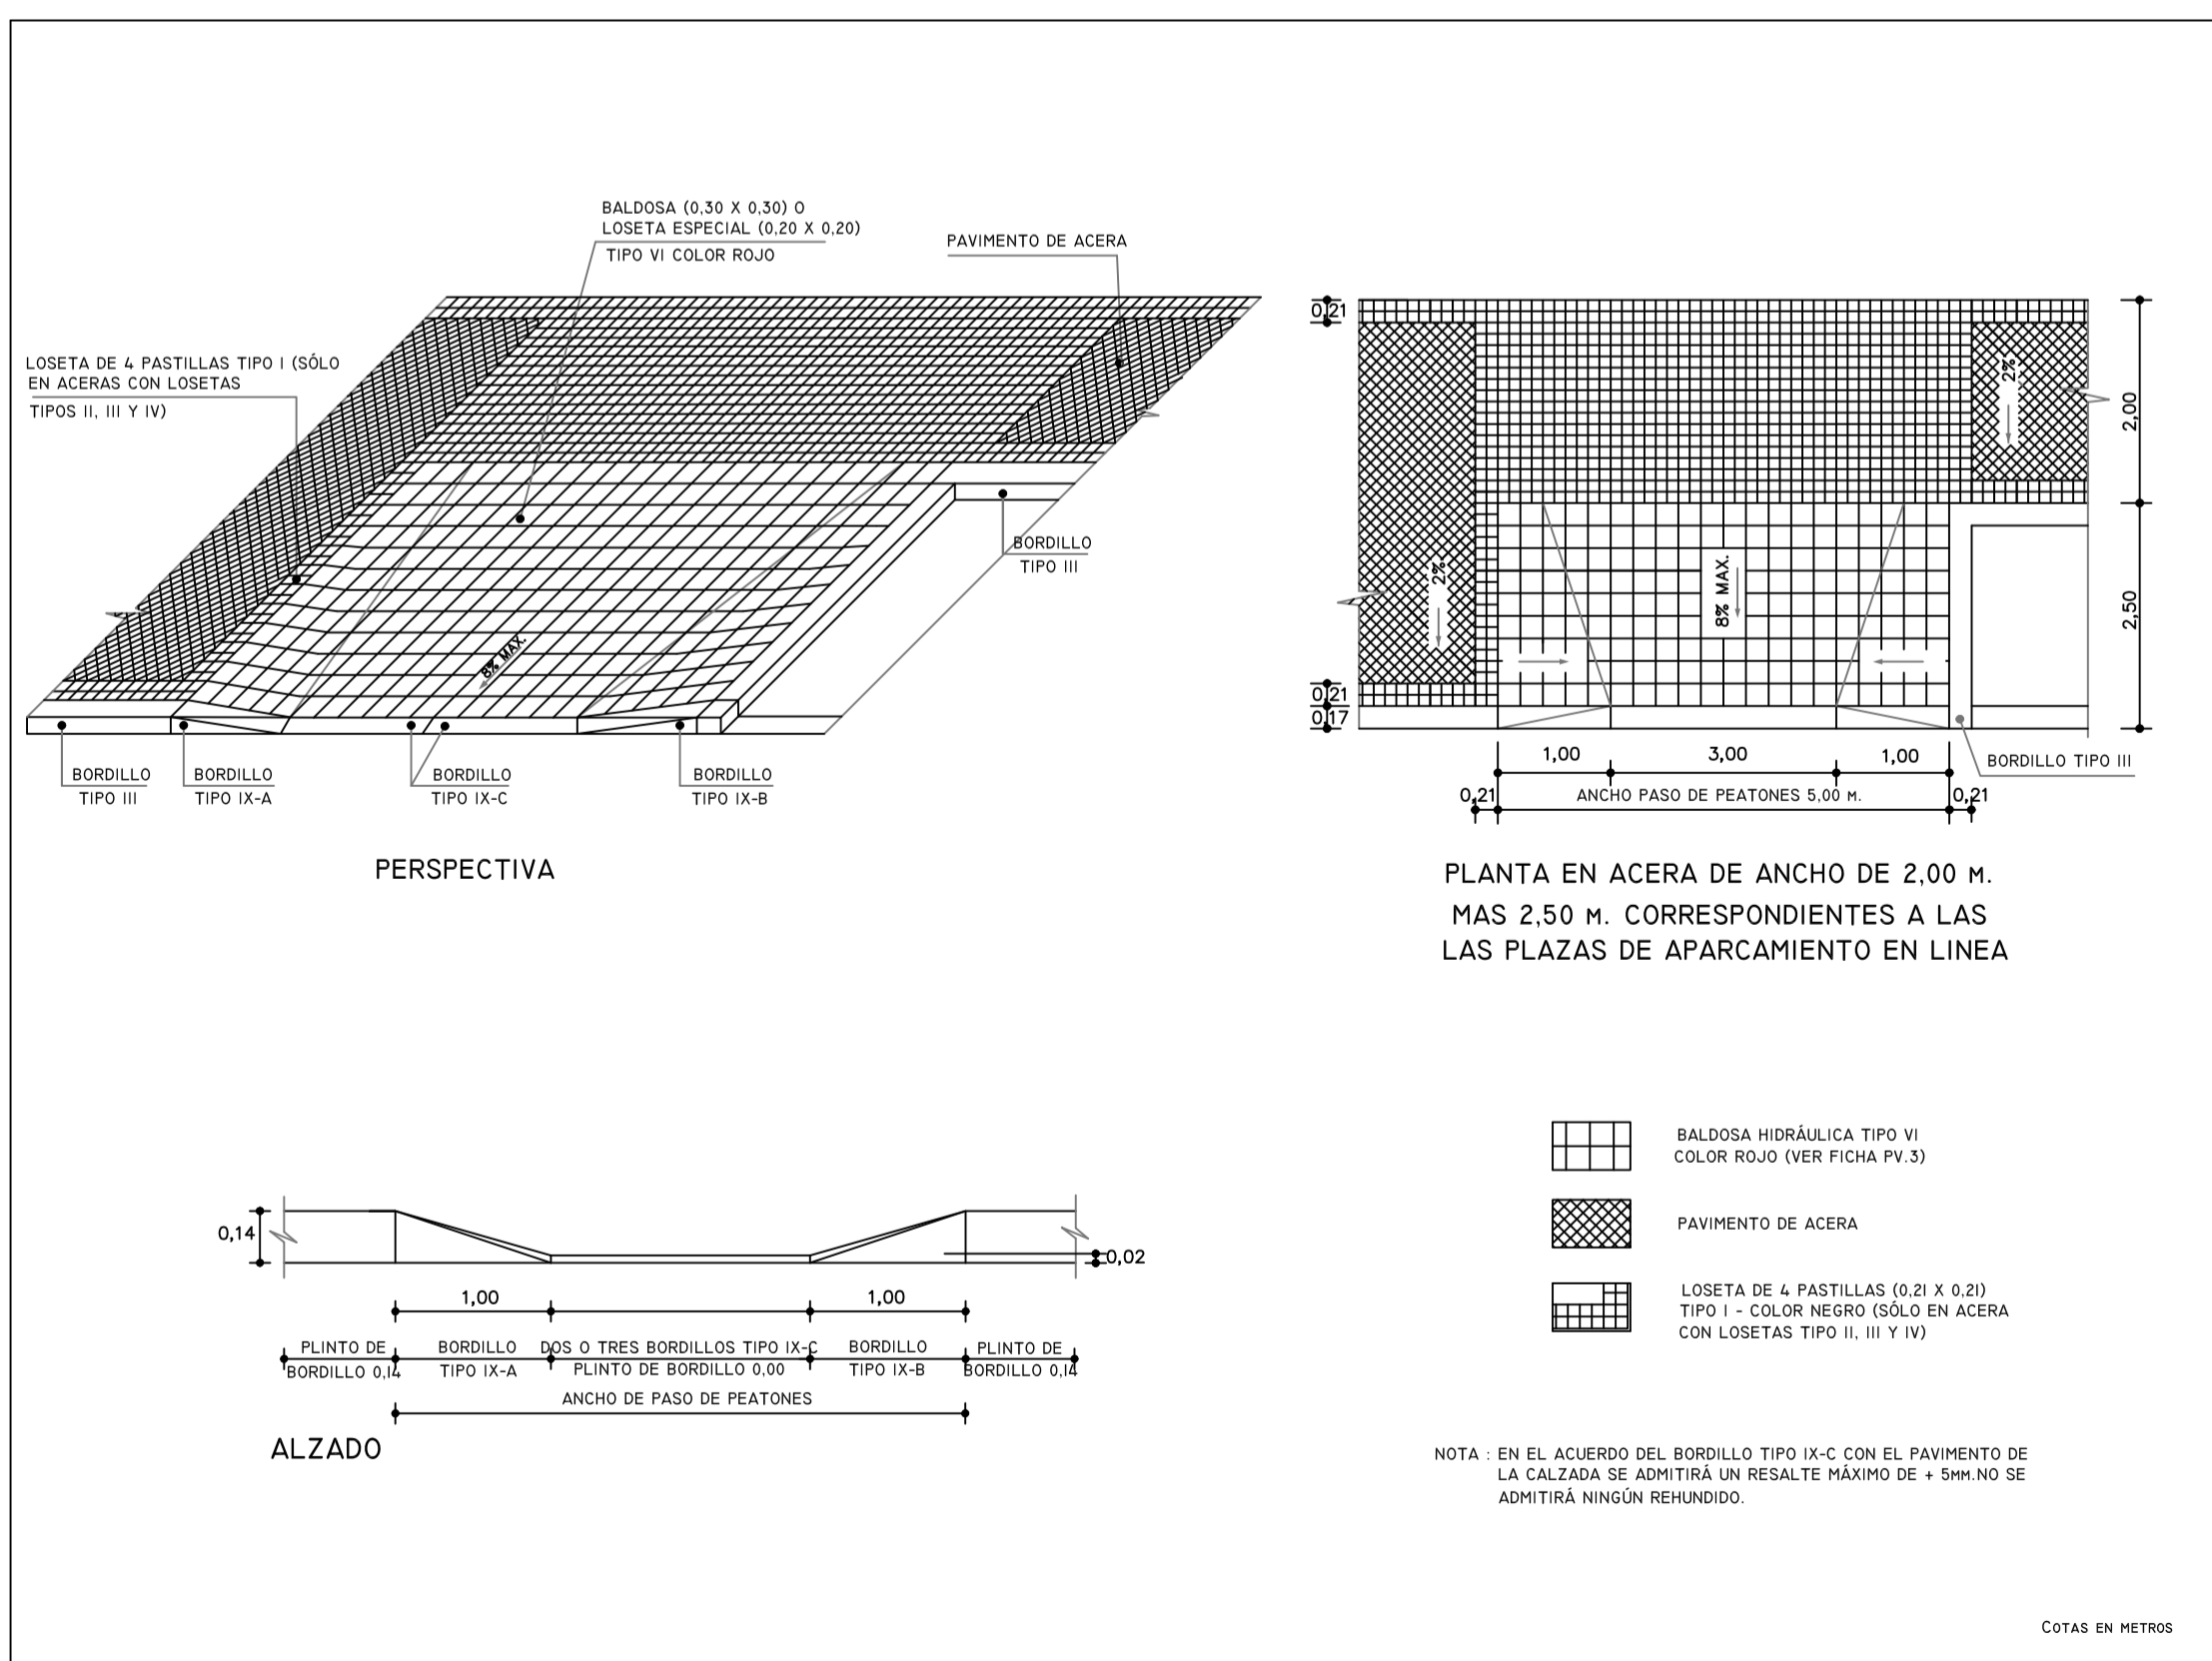


VADO EN ACERAS PARA PASO DE VEHÍCULOS. TIPO I PV.14

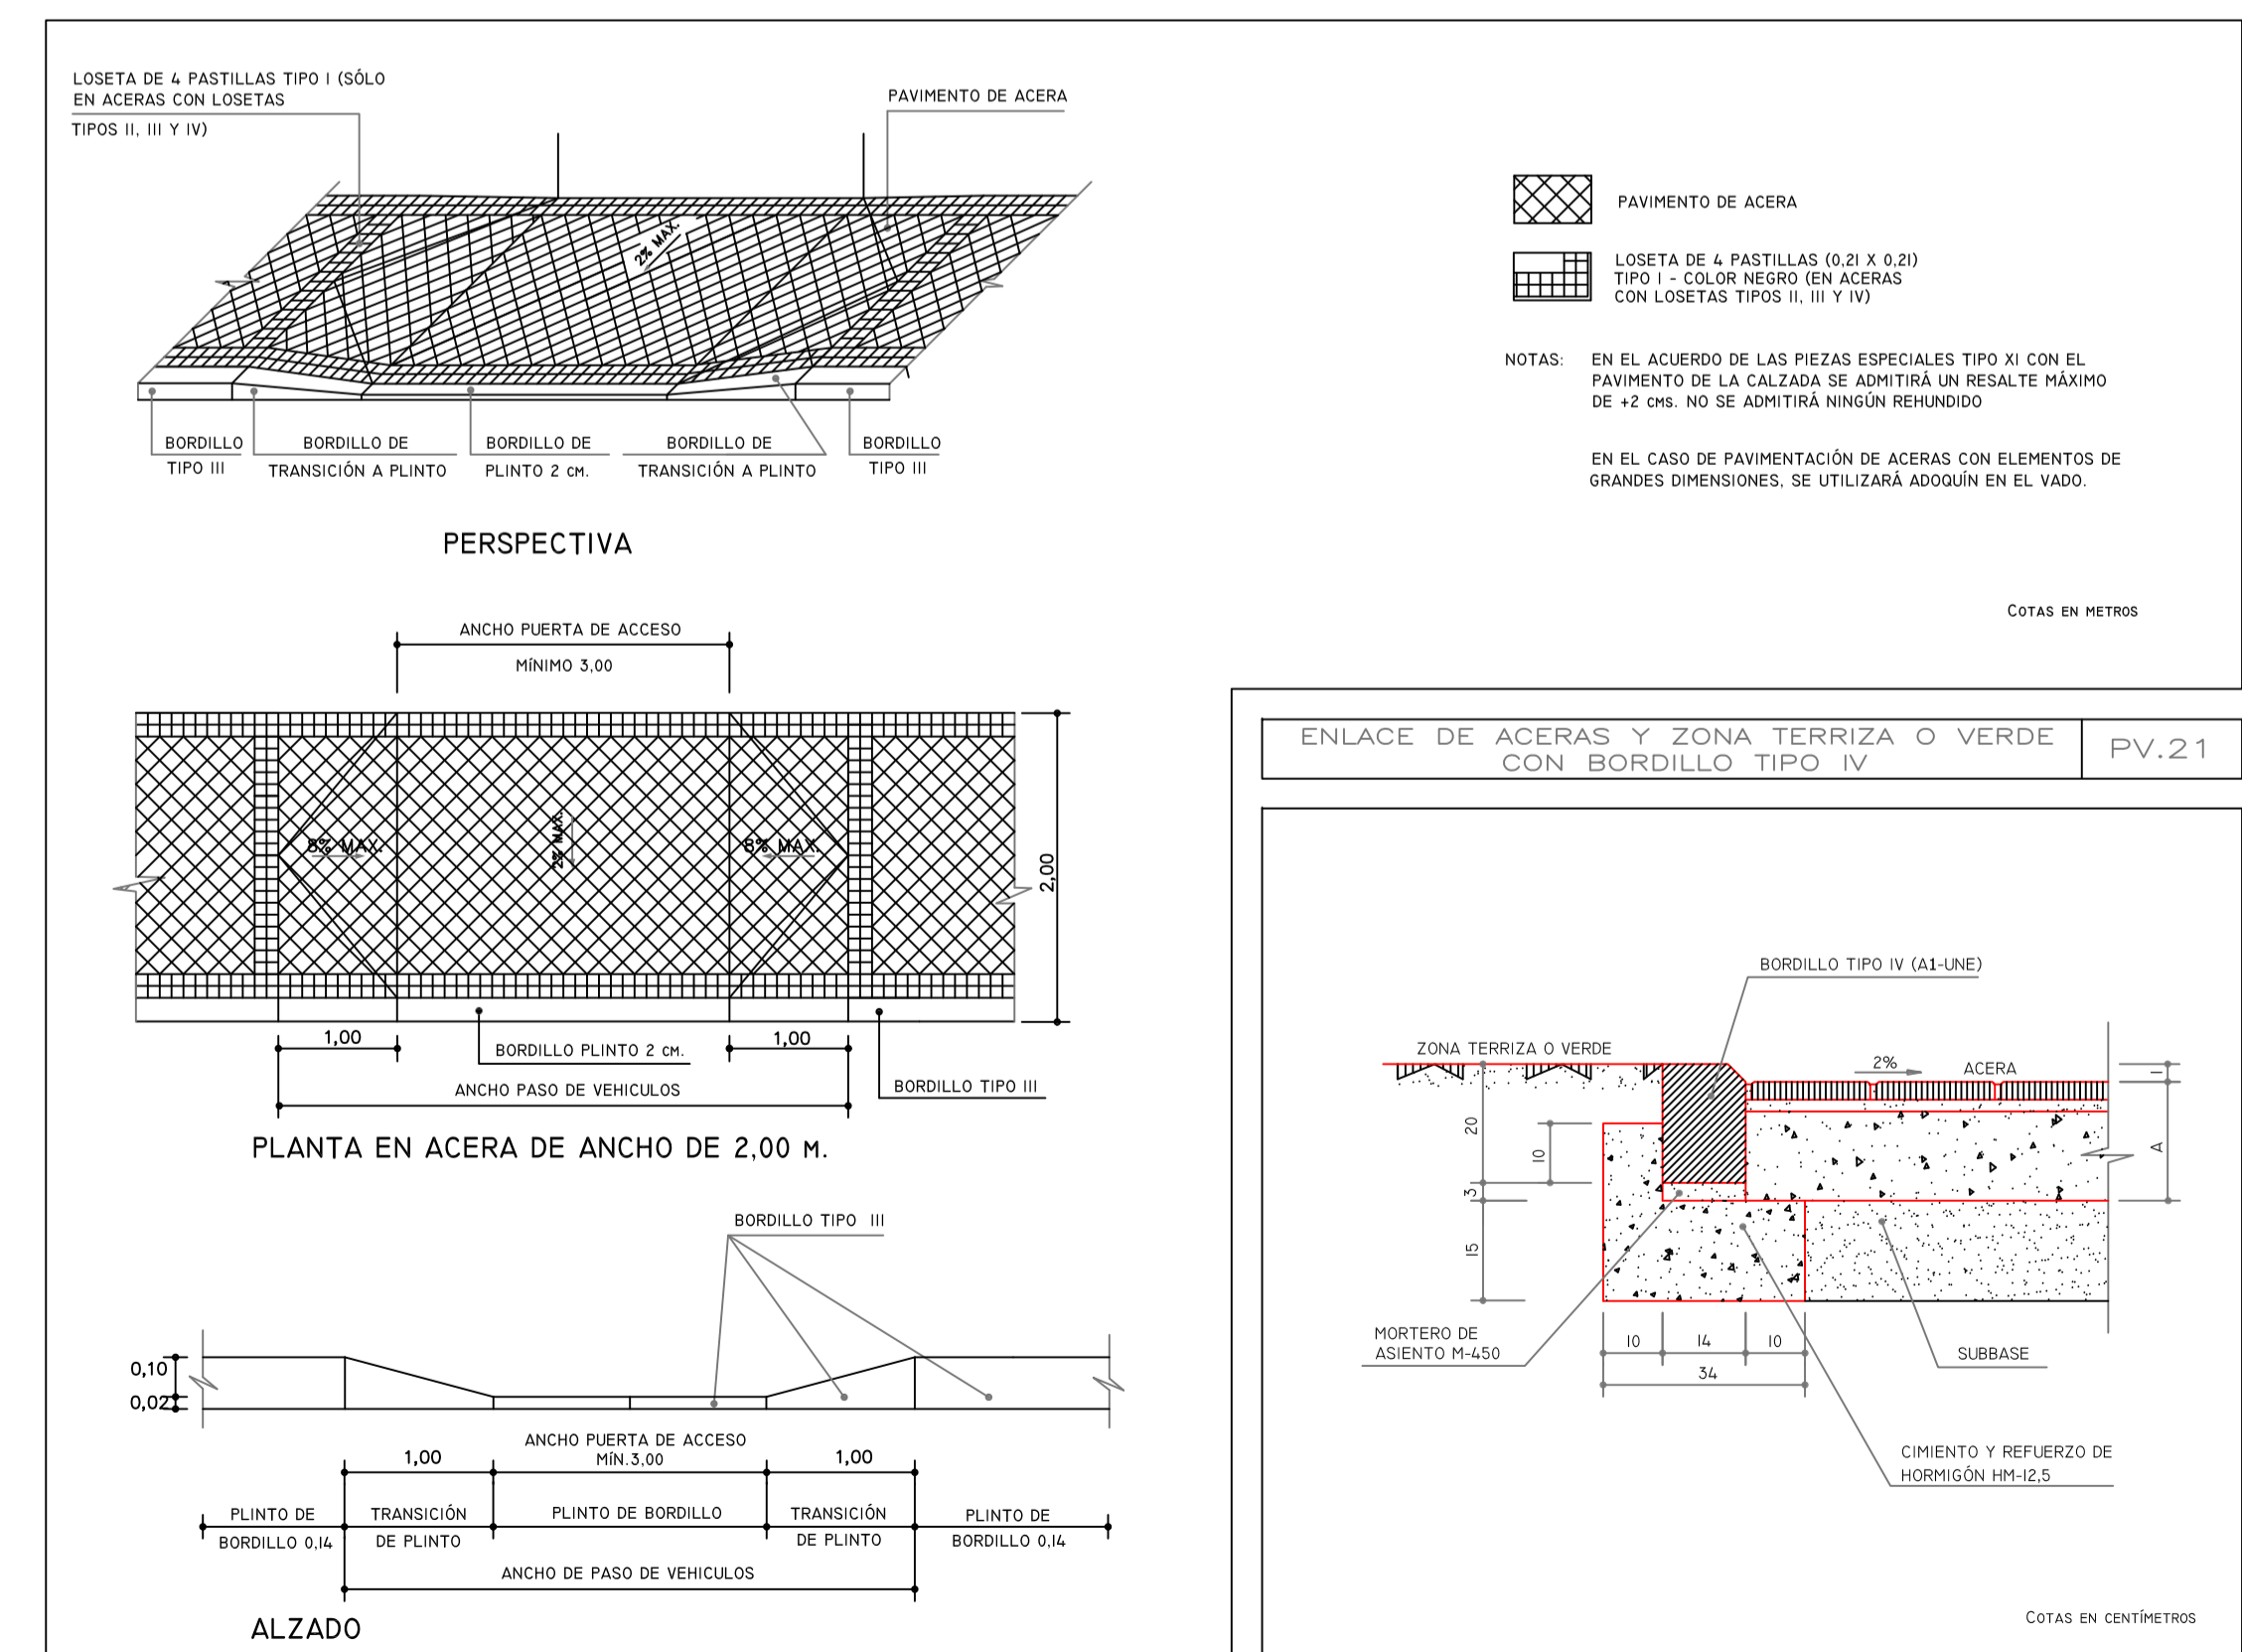

DISPOSICIÓN DE VADO EN ACERA PARA PASO DE PEATONES EN PLAZAS Y CRUCES PV.13

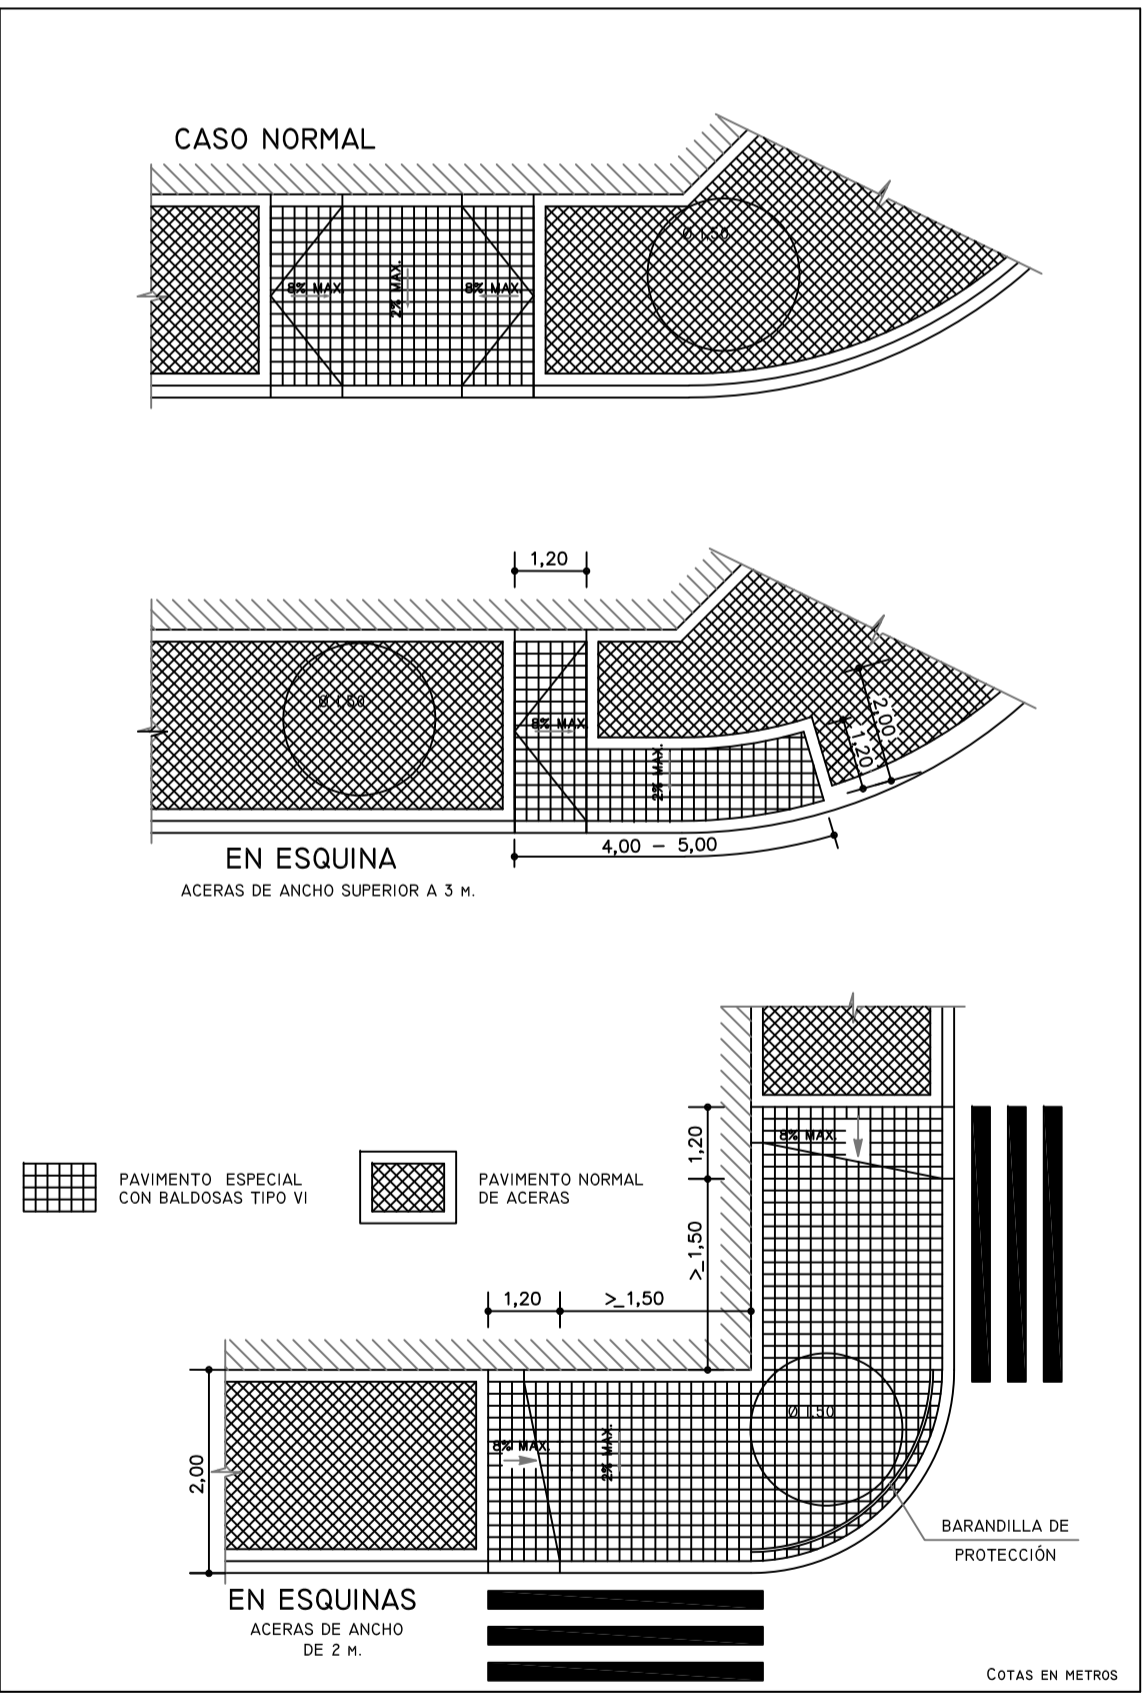

ENLACE DE ACERAS Y ZONA TERRAZA O VERDE CON BORDILLO TIPO IV PV.21

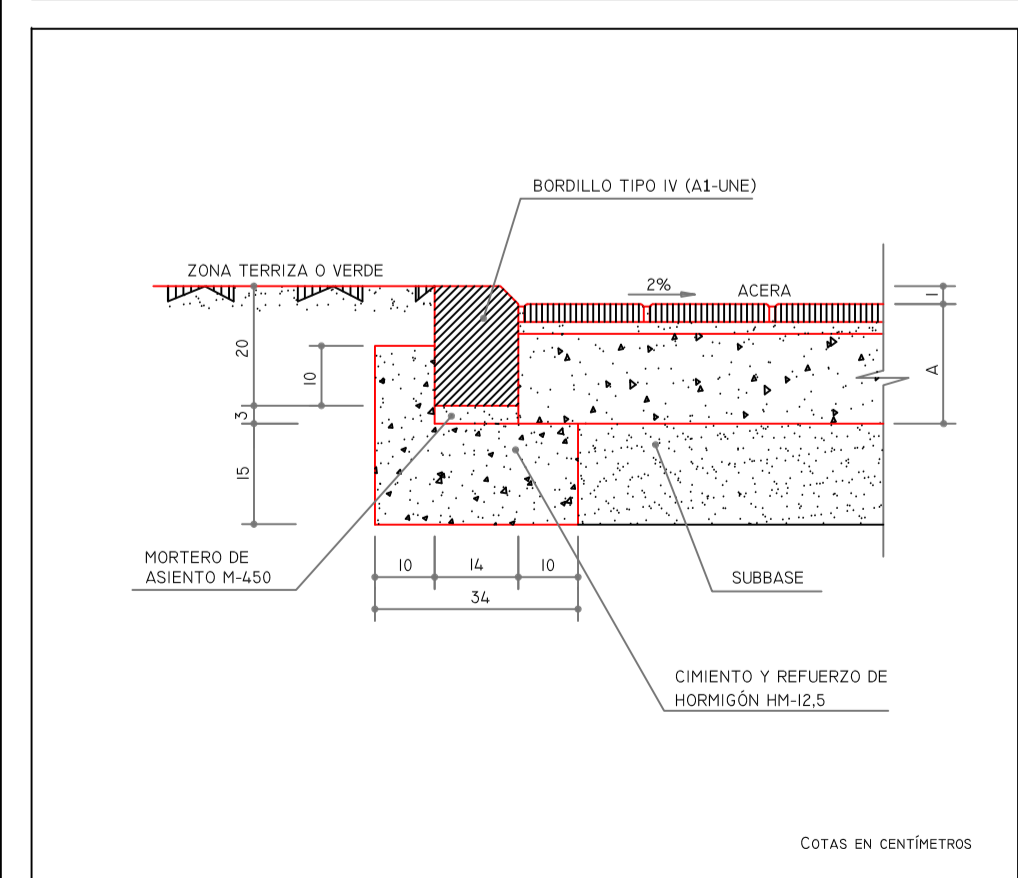

Numancia de La Sagra

18

Proyecto de Urbanización.

Promotor	Pibro		
HULOMA S.A.	Sector 7.		
Arquitecto	Fecha	Escala	Hoja
Ignacio Alvarez Ahedo	Octubre 2019	E: 1/1500	1 de 1