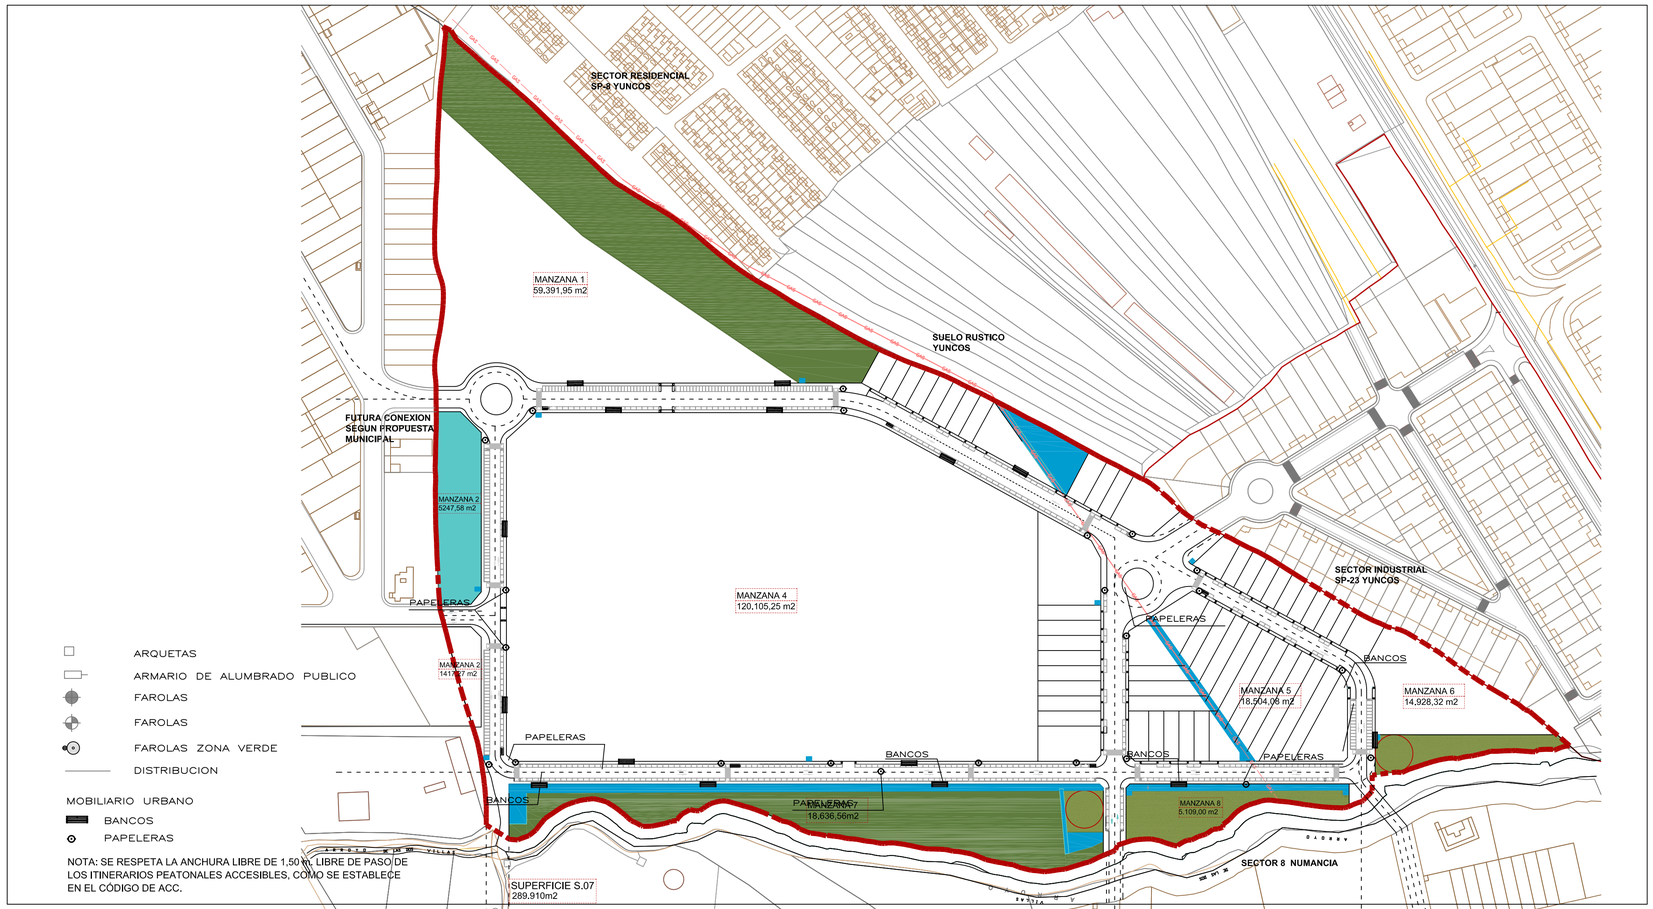

COLUMNA D 6m. — AE.19

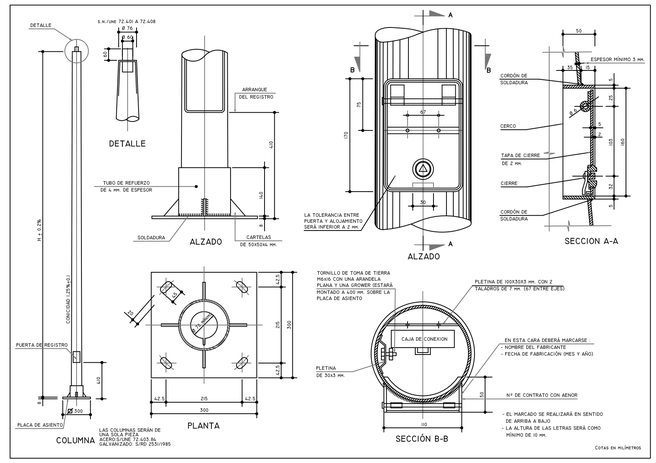

PASO PARA PEATONES — SV.11.2

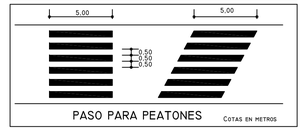

ESTACIONAMIENTO EN LÍNEA — SV.8.1

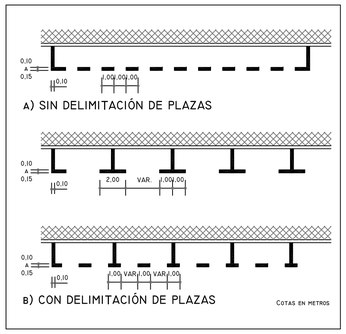

ESTACIONAMIENTO EN LINEA PLAZAS DE APARCAMIENTO RESERVADAS A P.M.R. — DET.1

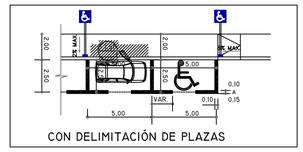

ALCORQUE CIRCULAR CON REJILLA — PV.26

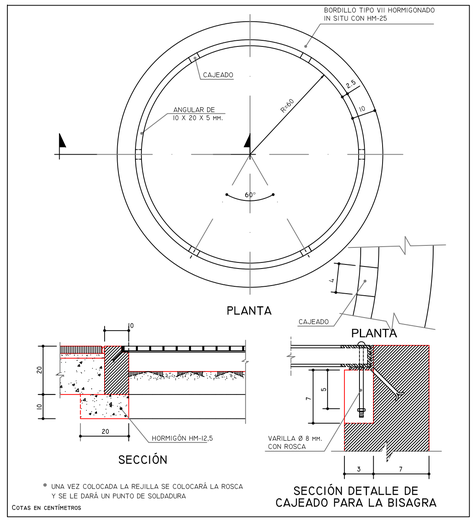

SEÑAL TIPO CAJÓN EN PASO DE PEATONES — SV.23.8

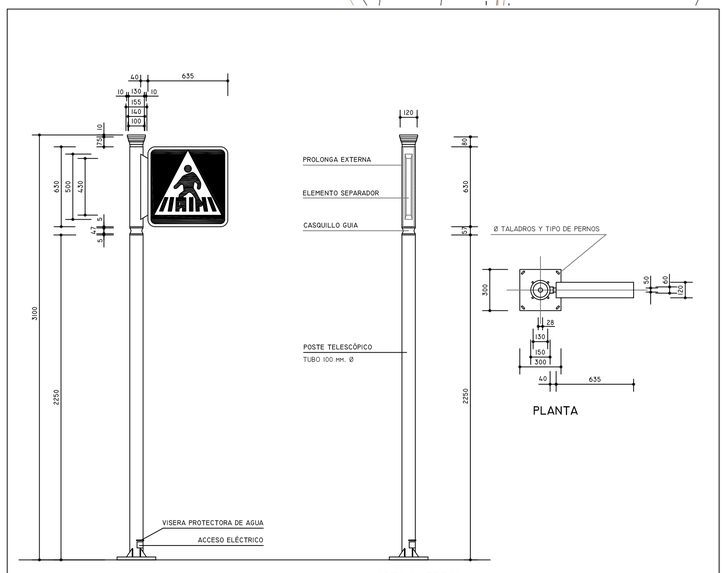

PAPELERA BASCULANTE DE JARDÍN (36 L.) — MU.11A

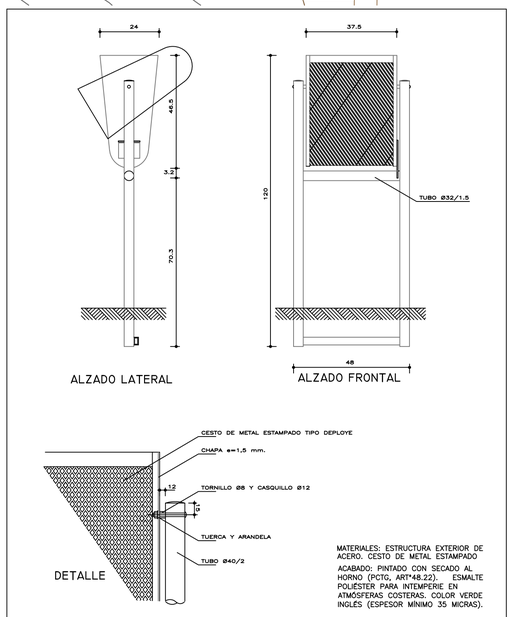

BANCO TIPO MADRID — MU.16

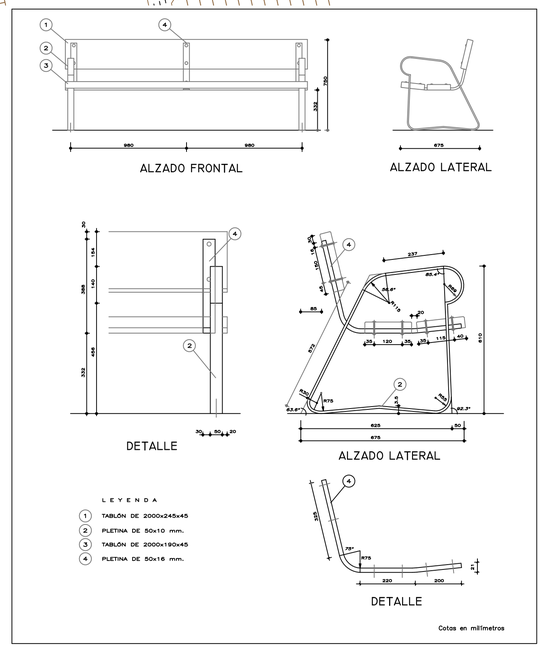

Numancia de La Sagra

NORTE

0 50 100

19

Proyecto de Urbanización.

Promotor	Plano		
HULOMA S.A.	Sector 7. Anexo cumplimiento normativa de accesibilidad		
Arquitecto	Fecha	Escala	Hoja
Ignacio Alvarez Ahedo	Octubre 2019	E: 1/1500	1 de 1