



ANEXO 6: PLANOS SECTOR SUB Co 05

PLANOS DE INFORMACION

PI.01 Situación y Localización.

PI.02 Topográfico y catastral

PI.03 Afecciones



PLANOS DE ORDENACION

PO.01 Ordenación Y Zonificación

PO.02 Estructura Urbana

PO.03 Itinerario Libre de Barreras Arquitectónicas



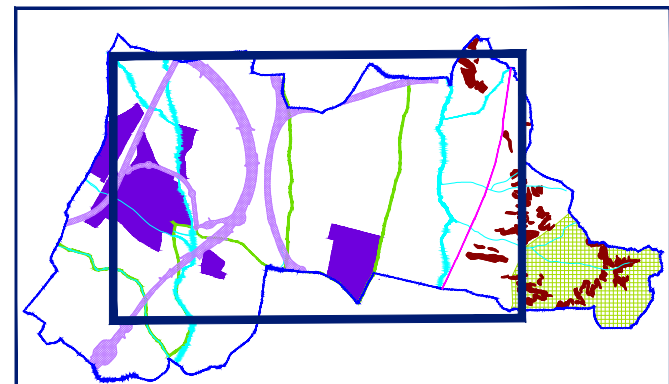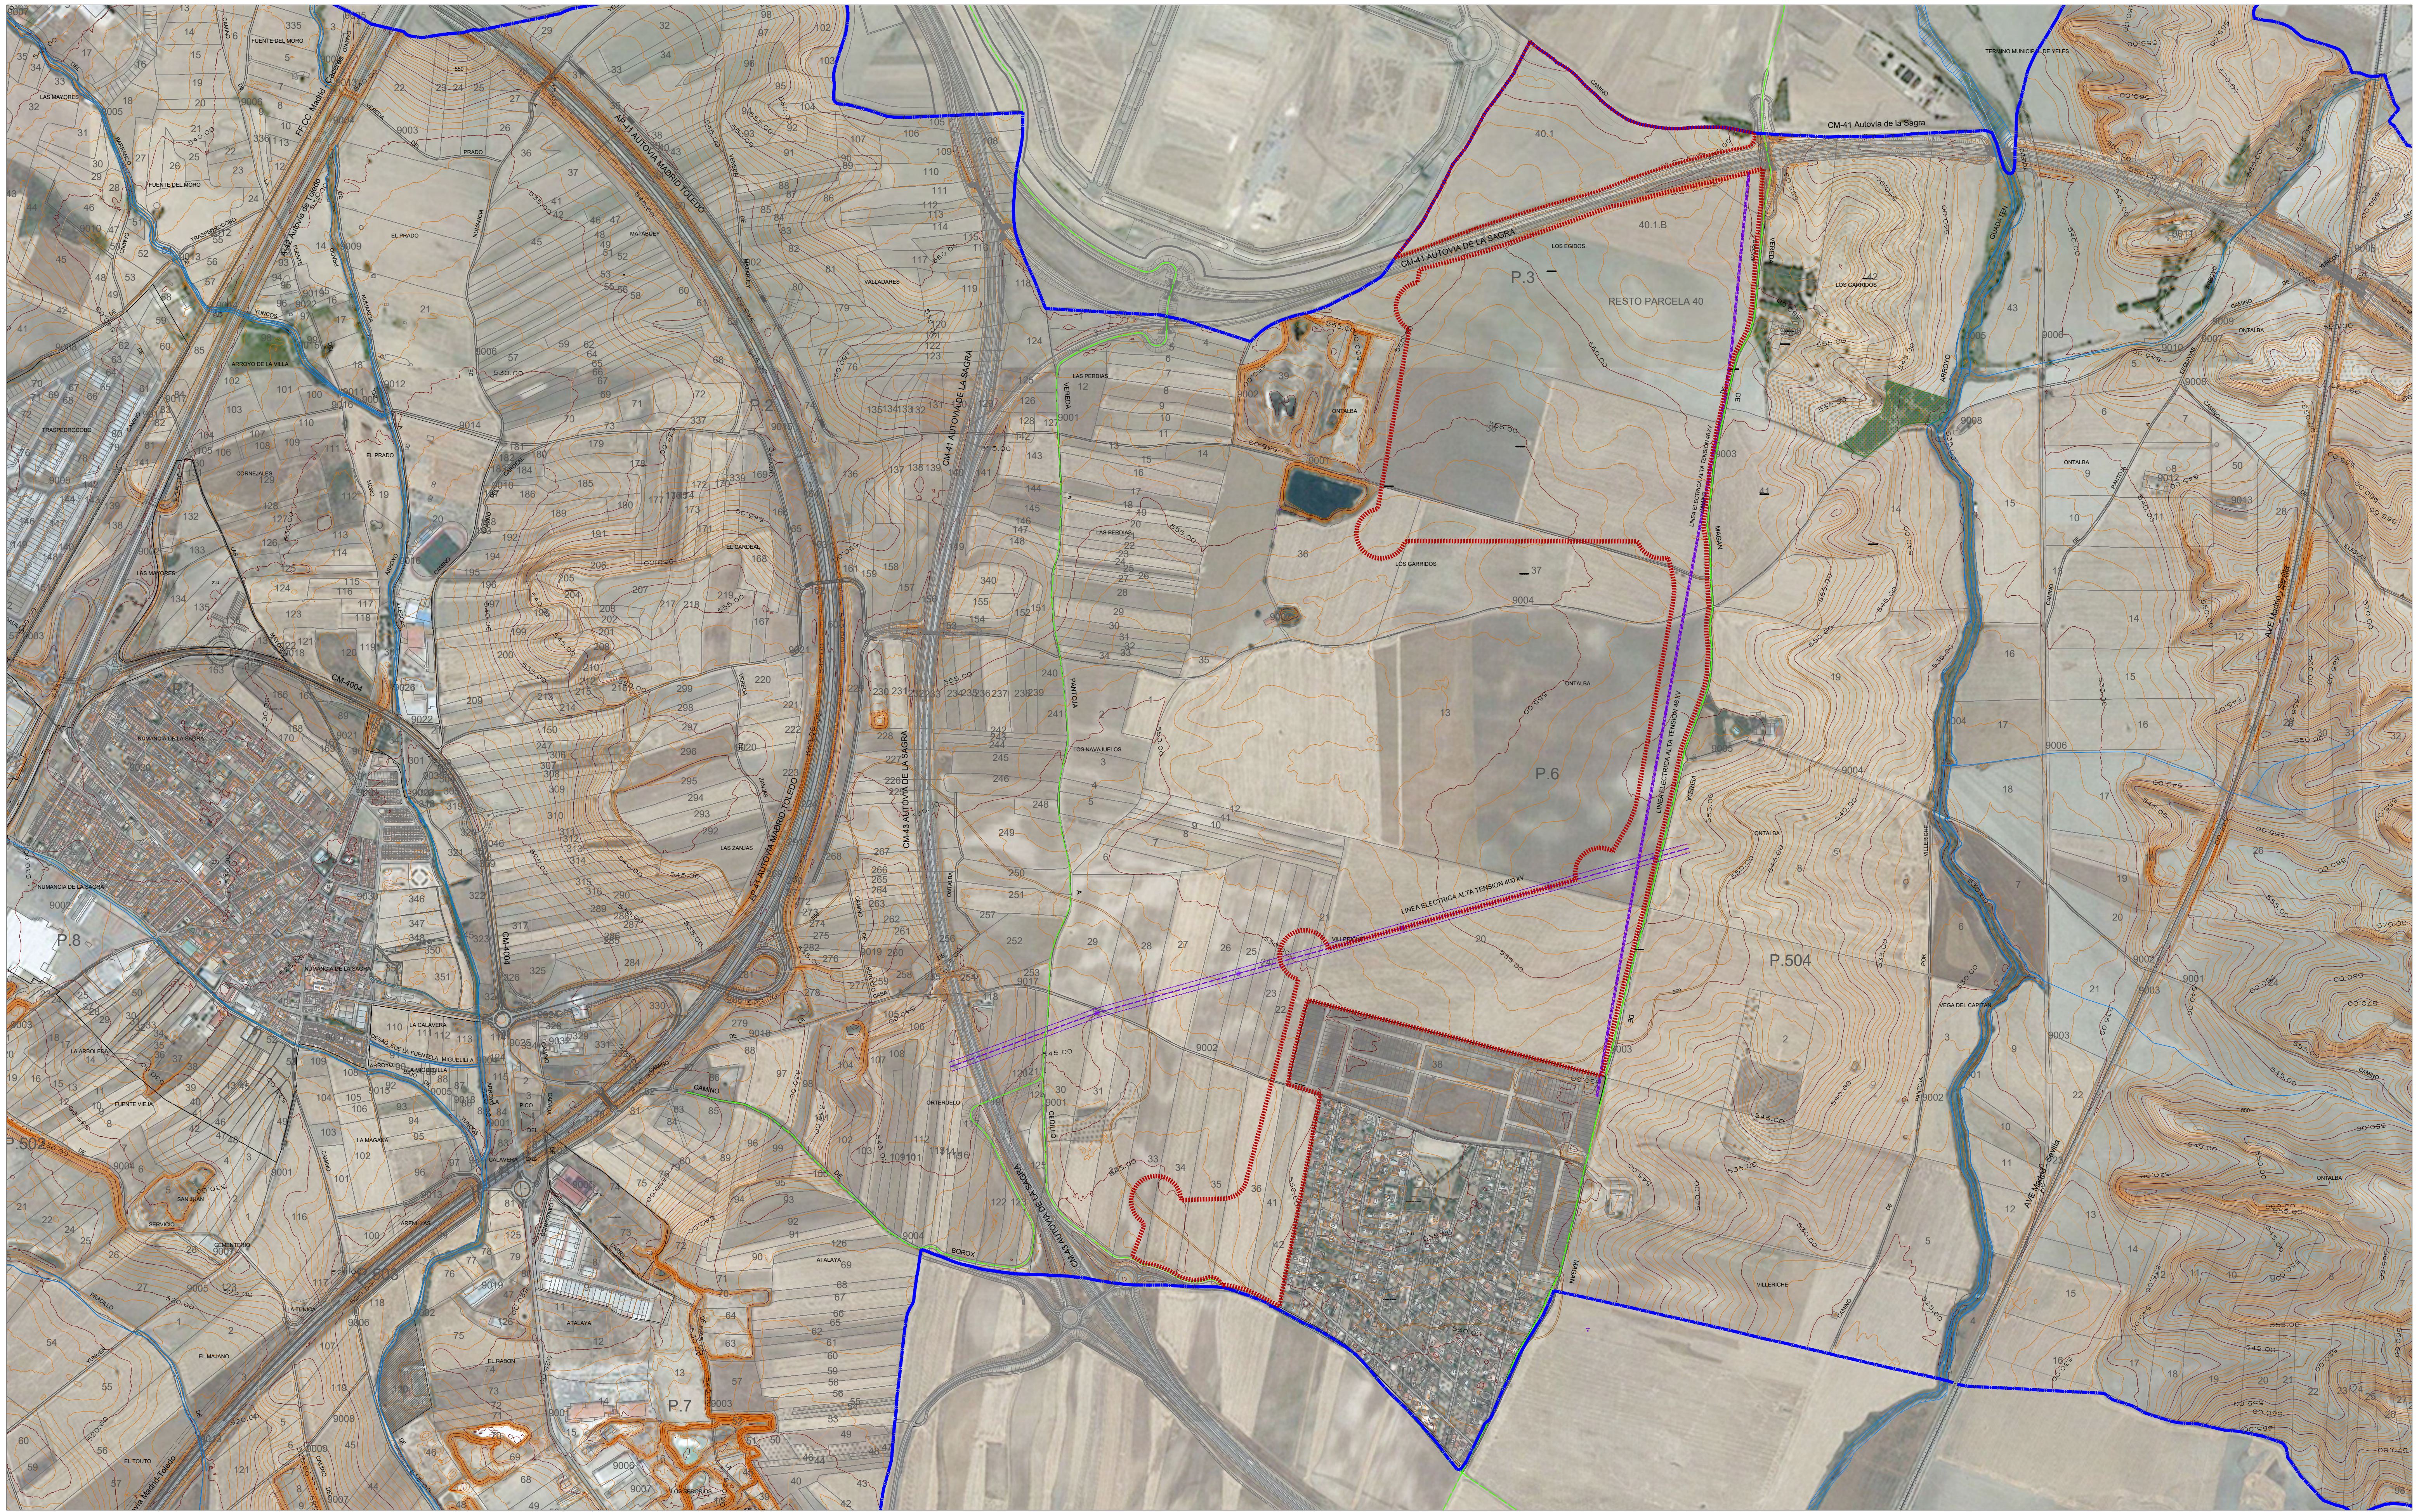

— — — — — LÍMITE TÉRMINO MUNICIPAL
- - - - - LÍMITE ALTERNATIVA PROPUESTA MODIFICACIÓN Nº12
NNSS NUMANCIA DE LA SAGRA

— — — — — Curvas de nivel
— — — — — Curvas de nivel maestras

Topográfico y Parcelario Catastral de Rústica

plano

PI.02

Plano de Información

MARZO 2019



Modificación Puntual Nº12
Normas Subsidiarias de
Numancia de la Sagra. Toledo

Escala 1/7.500




Servicios técnicos municipales
arquitecto: Federico Sánchez Morla
nº colegiado: 3995 COACM
promotor: Ayuntamiento Numancia de la Sagra



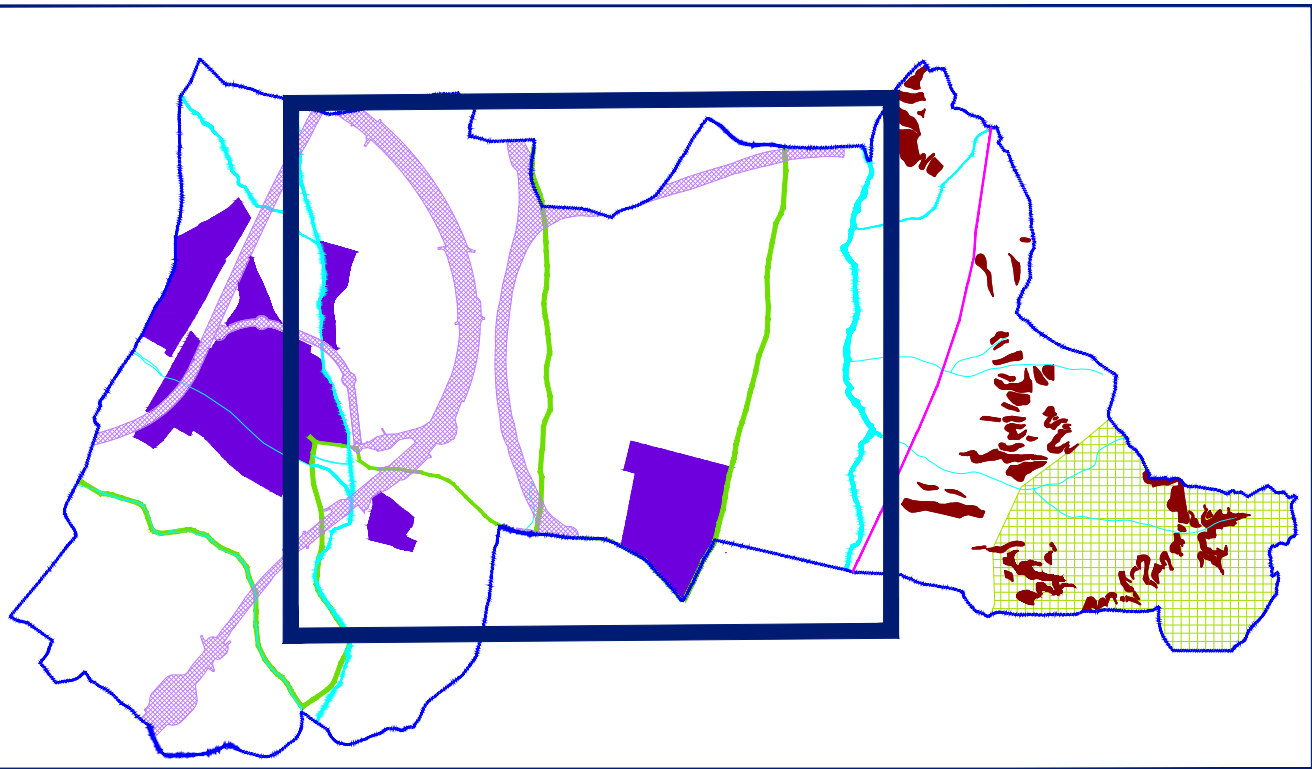
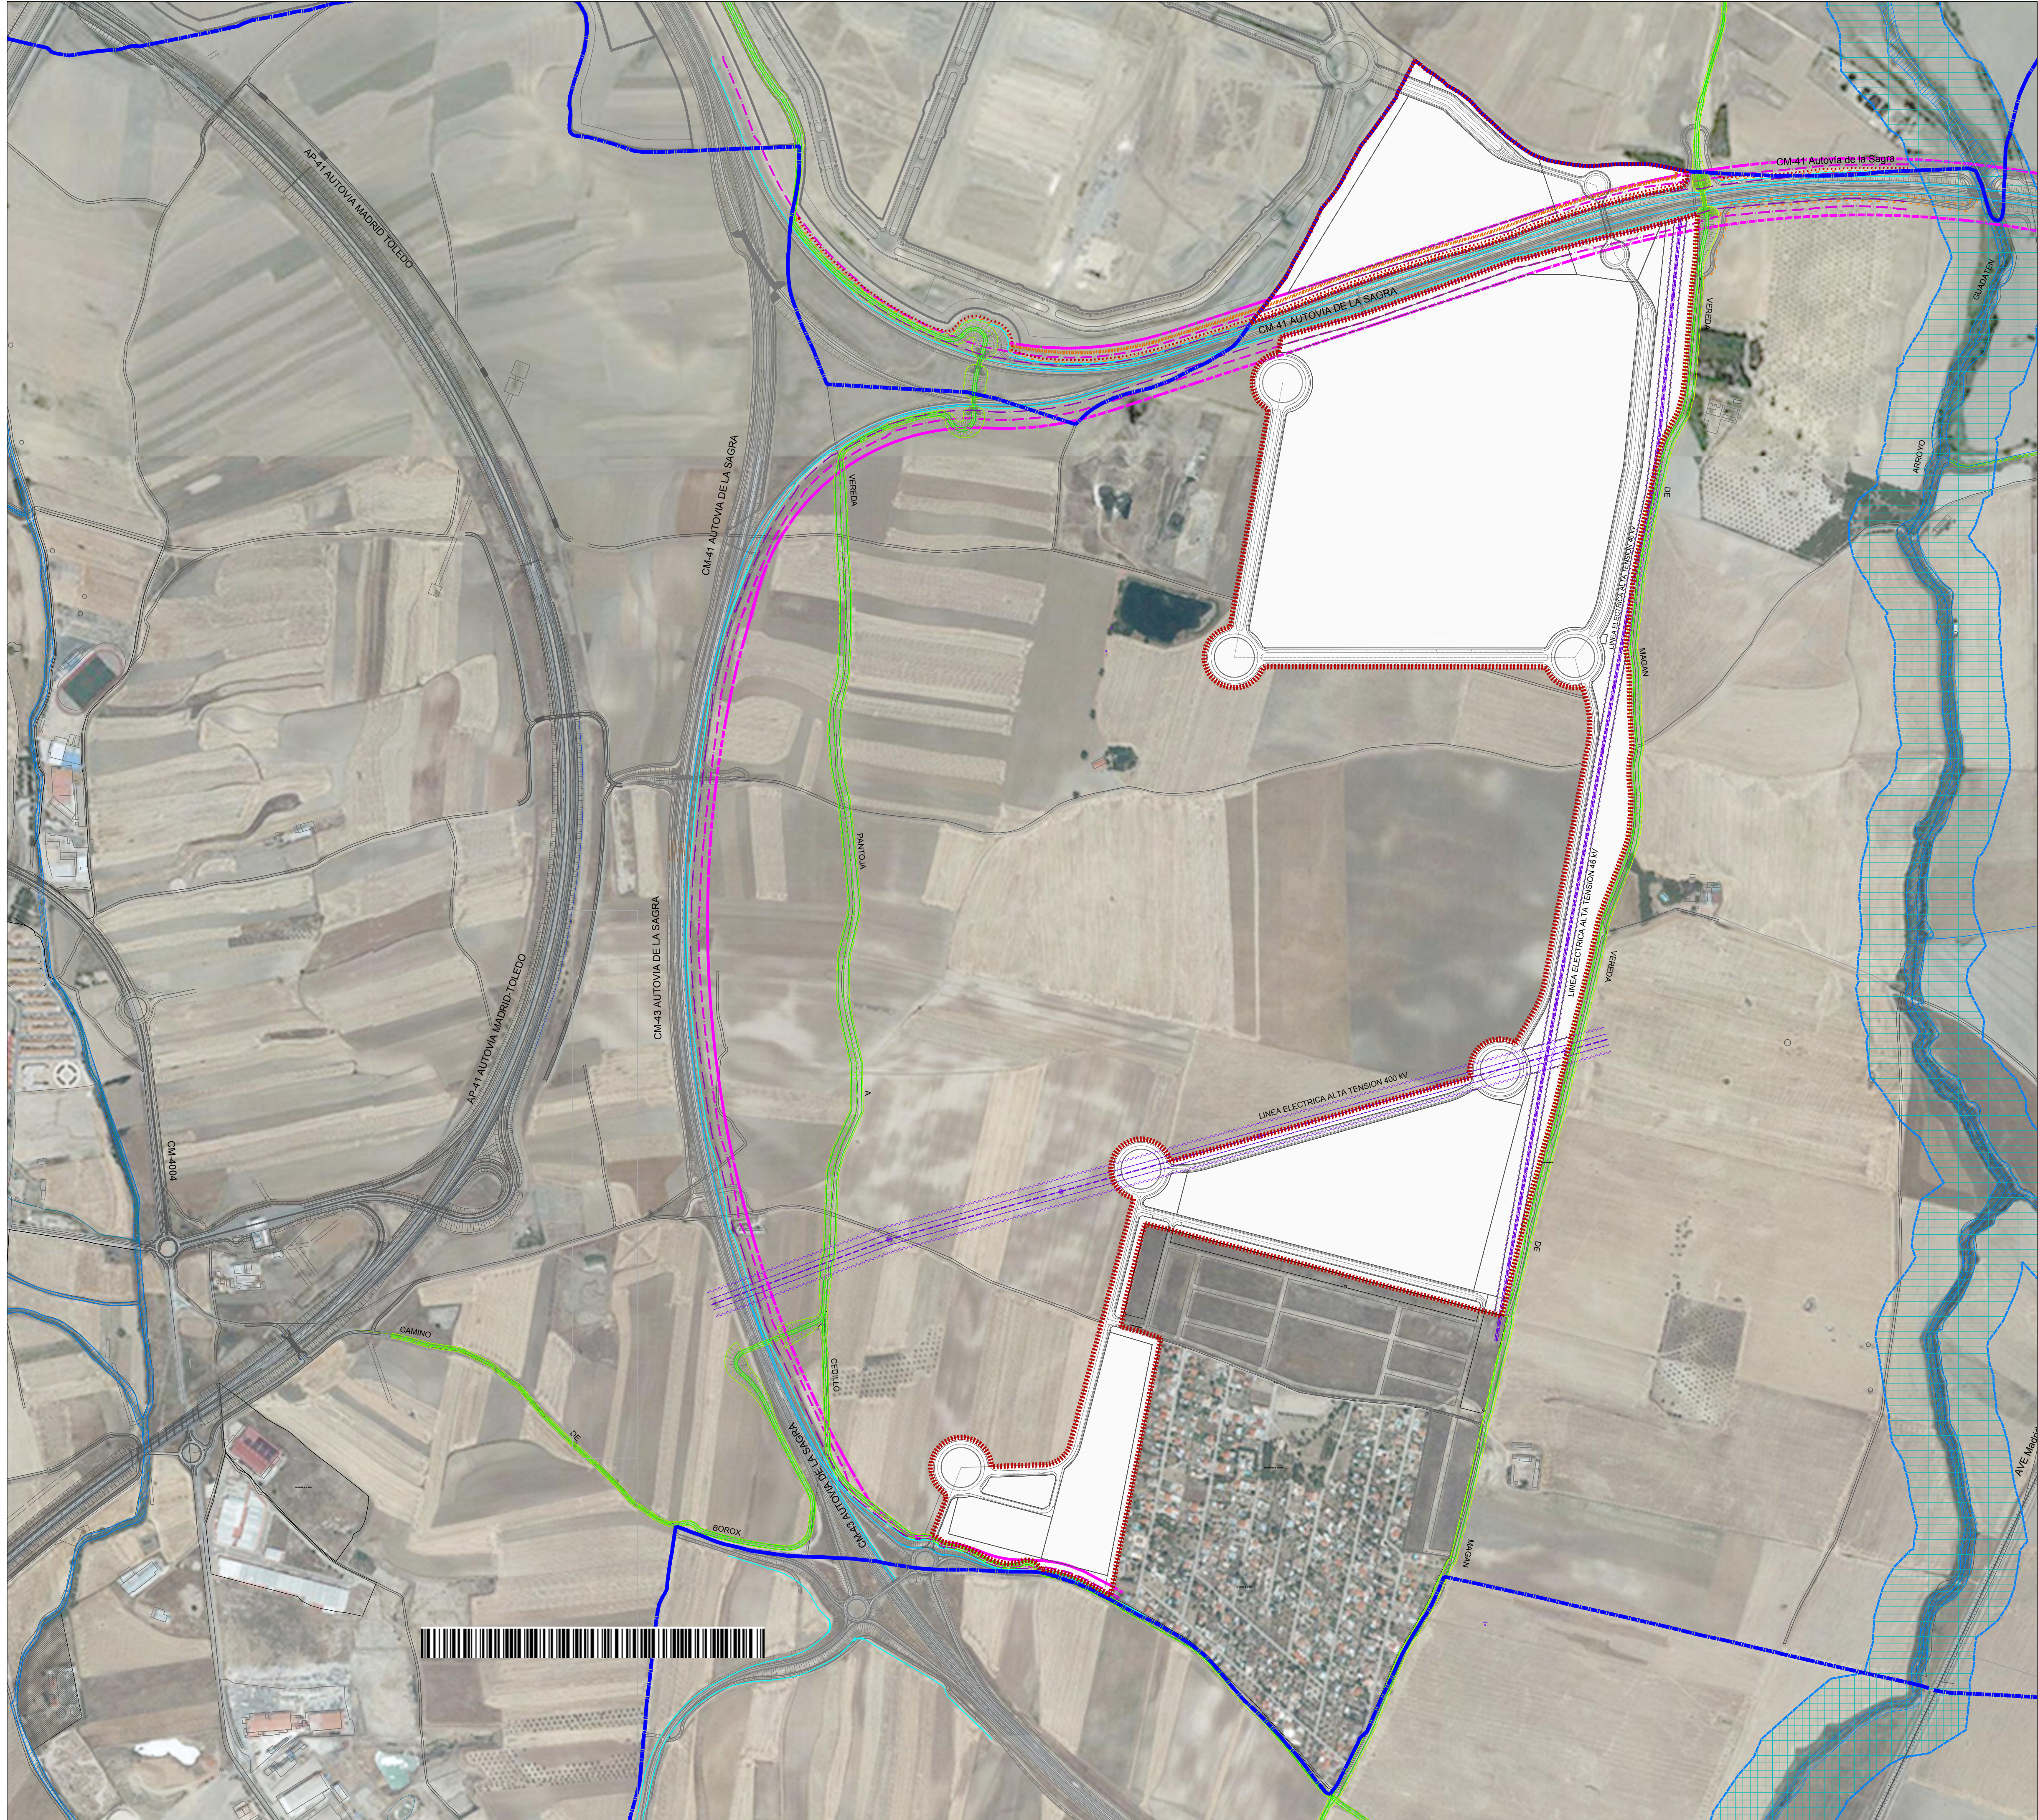


ARISTAS EXPLANACIONES. Arista exterior de la explanación.		
ARISTAS VIALES. Arista exterior calzada		
Autovía CM-41 y CM-43	Línea de edificación ancho de 50 m. desde la arista exterior de la calzada	
	Zona de servidumbre ancho 25 m desde la arista exterior de la explanación	
	Dominio Público ancho 8 m desde la arista exterior de la explanación	
Resto carreteras, ramal acceso, nudos comunicación	Línea de edificación ancho de 25 m. desde la arista exterior de la calzada	
	Zona de servidumbre ancho 8 m desde la arista exterior de la explanación	
	Zona de dominio público ancho 3 m desde la arista exterior de la explanación	
VIAS PECUARIAS. Zona de Protección de 5 m. en colindancia con suelo rústico		
HIDROGRAFÍA. Zona de Protección de 100 m. a cada lado del arroyo.		
LINEA ELECTRICA ALTA TENSION 46 y 400 kV Zona Servidumbre de vuelo de 10 y 15 m. a cada lado de la proyección de la catenaria.		
LÍMITE TÉRMINO MUNICIPAL		
LÍMITE ALTERNATIVA PROPUESTA MODIFICACIÓN Nº12 NNSS NUMANCIA DE LA SAGRA		

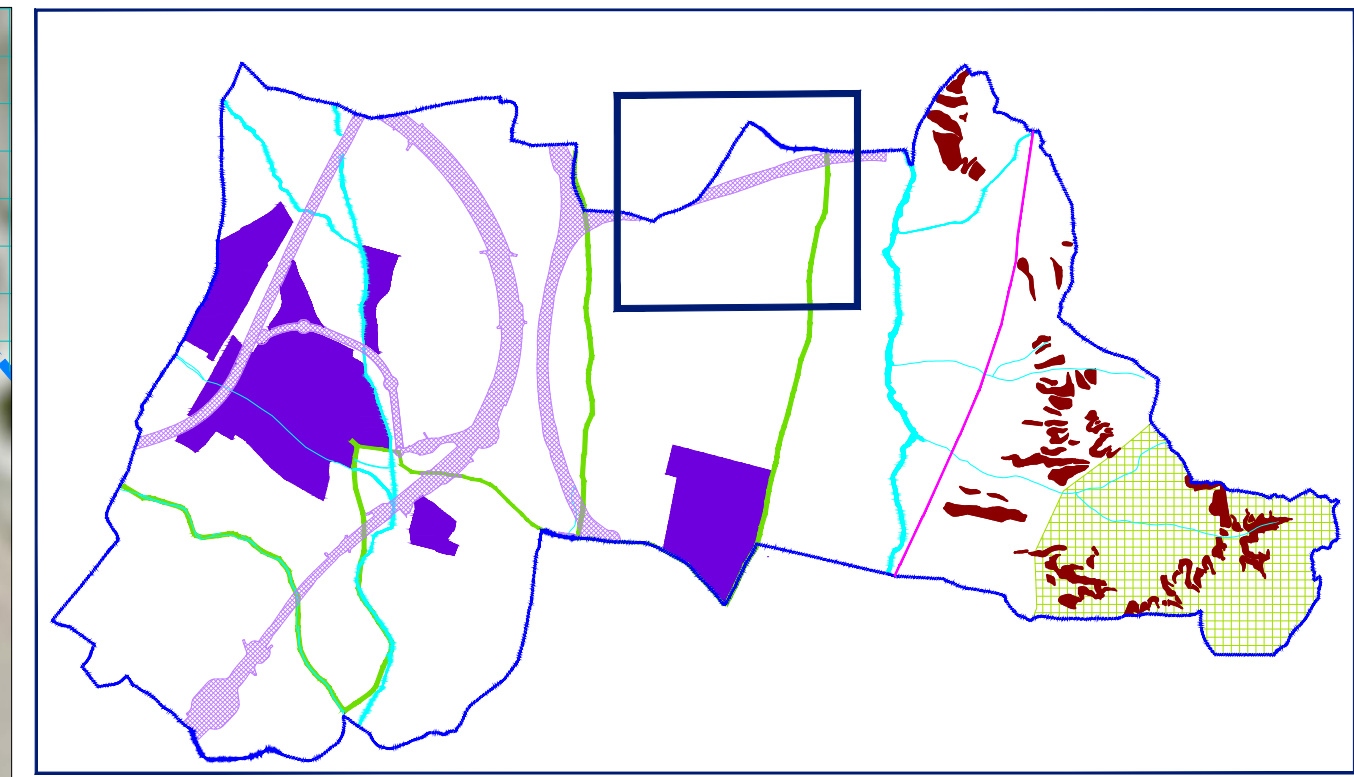

ARISTAS EXPLANACIONES. Arista exterior de la explanación.		
ARISTAS VIALES. Arista exterior calzada		
Autovía CM-41 y CM-43	Línea de edificación ancho de 50 m. desde la arista exterior de la calzada	
	Zona de servidumbre ancho 25 m desde la arista exterior de la explanación	
	Dominio Público ancho 8 m desde la arista exterior de la explanación	
Resto carreteras, ramal acceso, nudos comunicación	Línea de edificación ancho de 25 m. desde la arista exterior de la calzada	
	Zona de servidumbre ancho 8 m desde la arista exterior de la explanación	
	Zona de dominio público ancho 3 m desde la arista exterior de la explanación	
VIAS PECUARIAS. Zona de Protección de 5 m. en colindancia con suelo rústico		
HIDROGRAFÍA. Zona de Protección de 100 m. a cada lado del arroyo.		
LINEA ELECTRICA ALTA TENSION 46 y 400 kV Zona Servidumbre de vuelo de 10 y 15 m. a cada lado de la proyección de la catenaria.		

 LÍMITE TÉRMINO MUNICIPAL
 LÍMITE ALTERNATIVA PROPUESTA MODIFICACIÓN Nº12
 NNSS NUMANCIA DE LA SAGRA

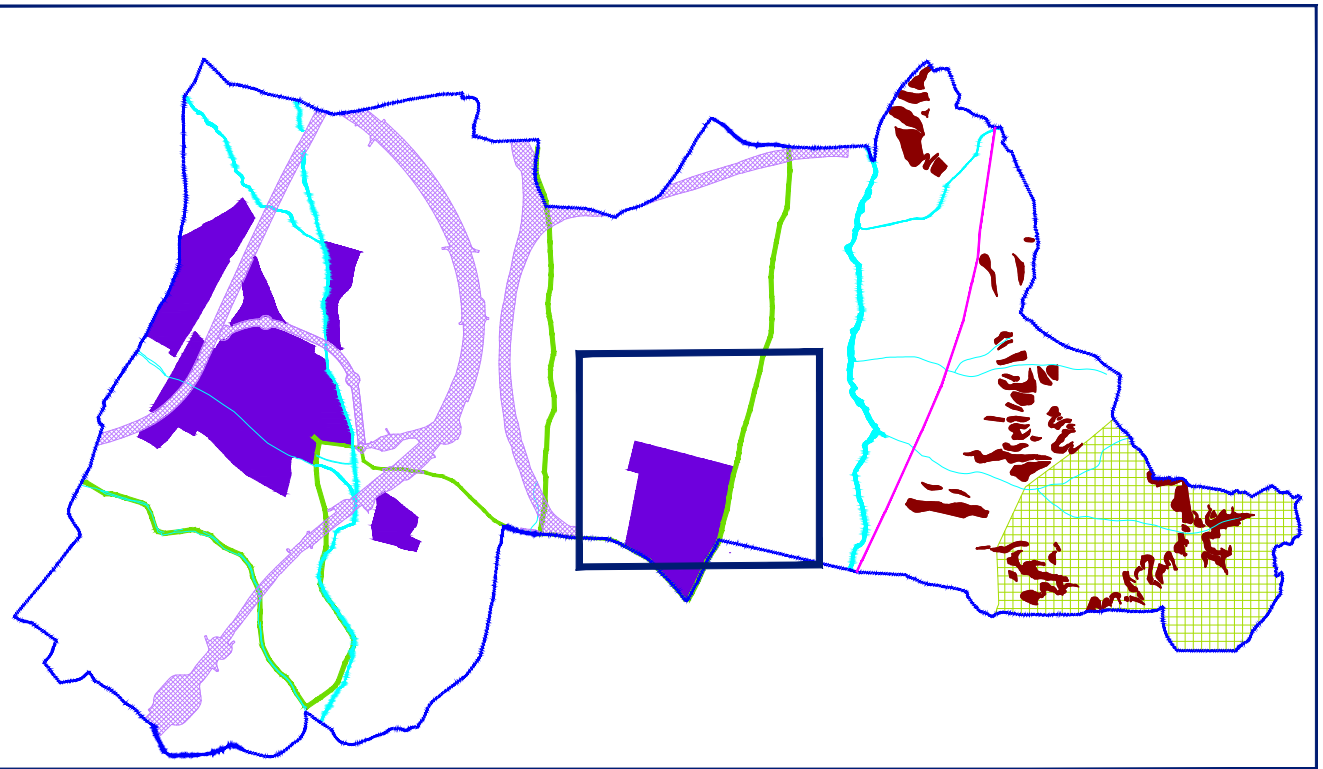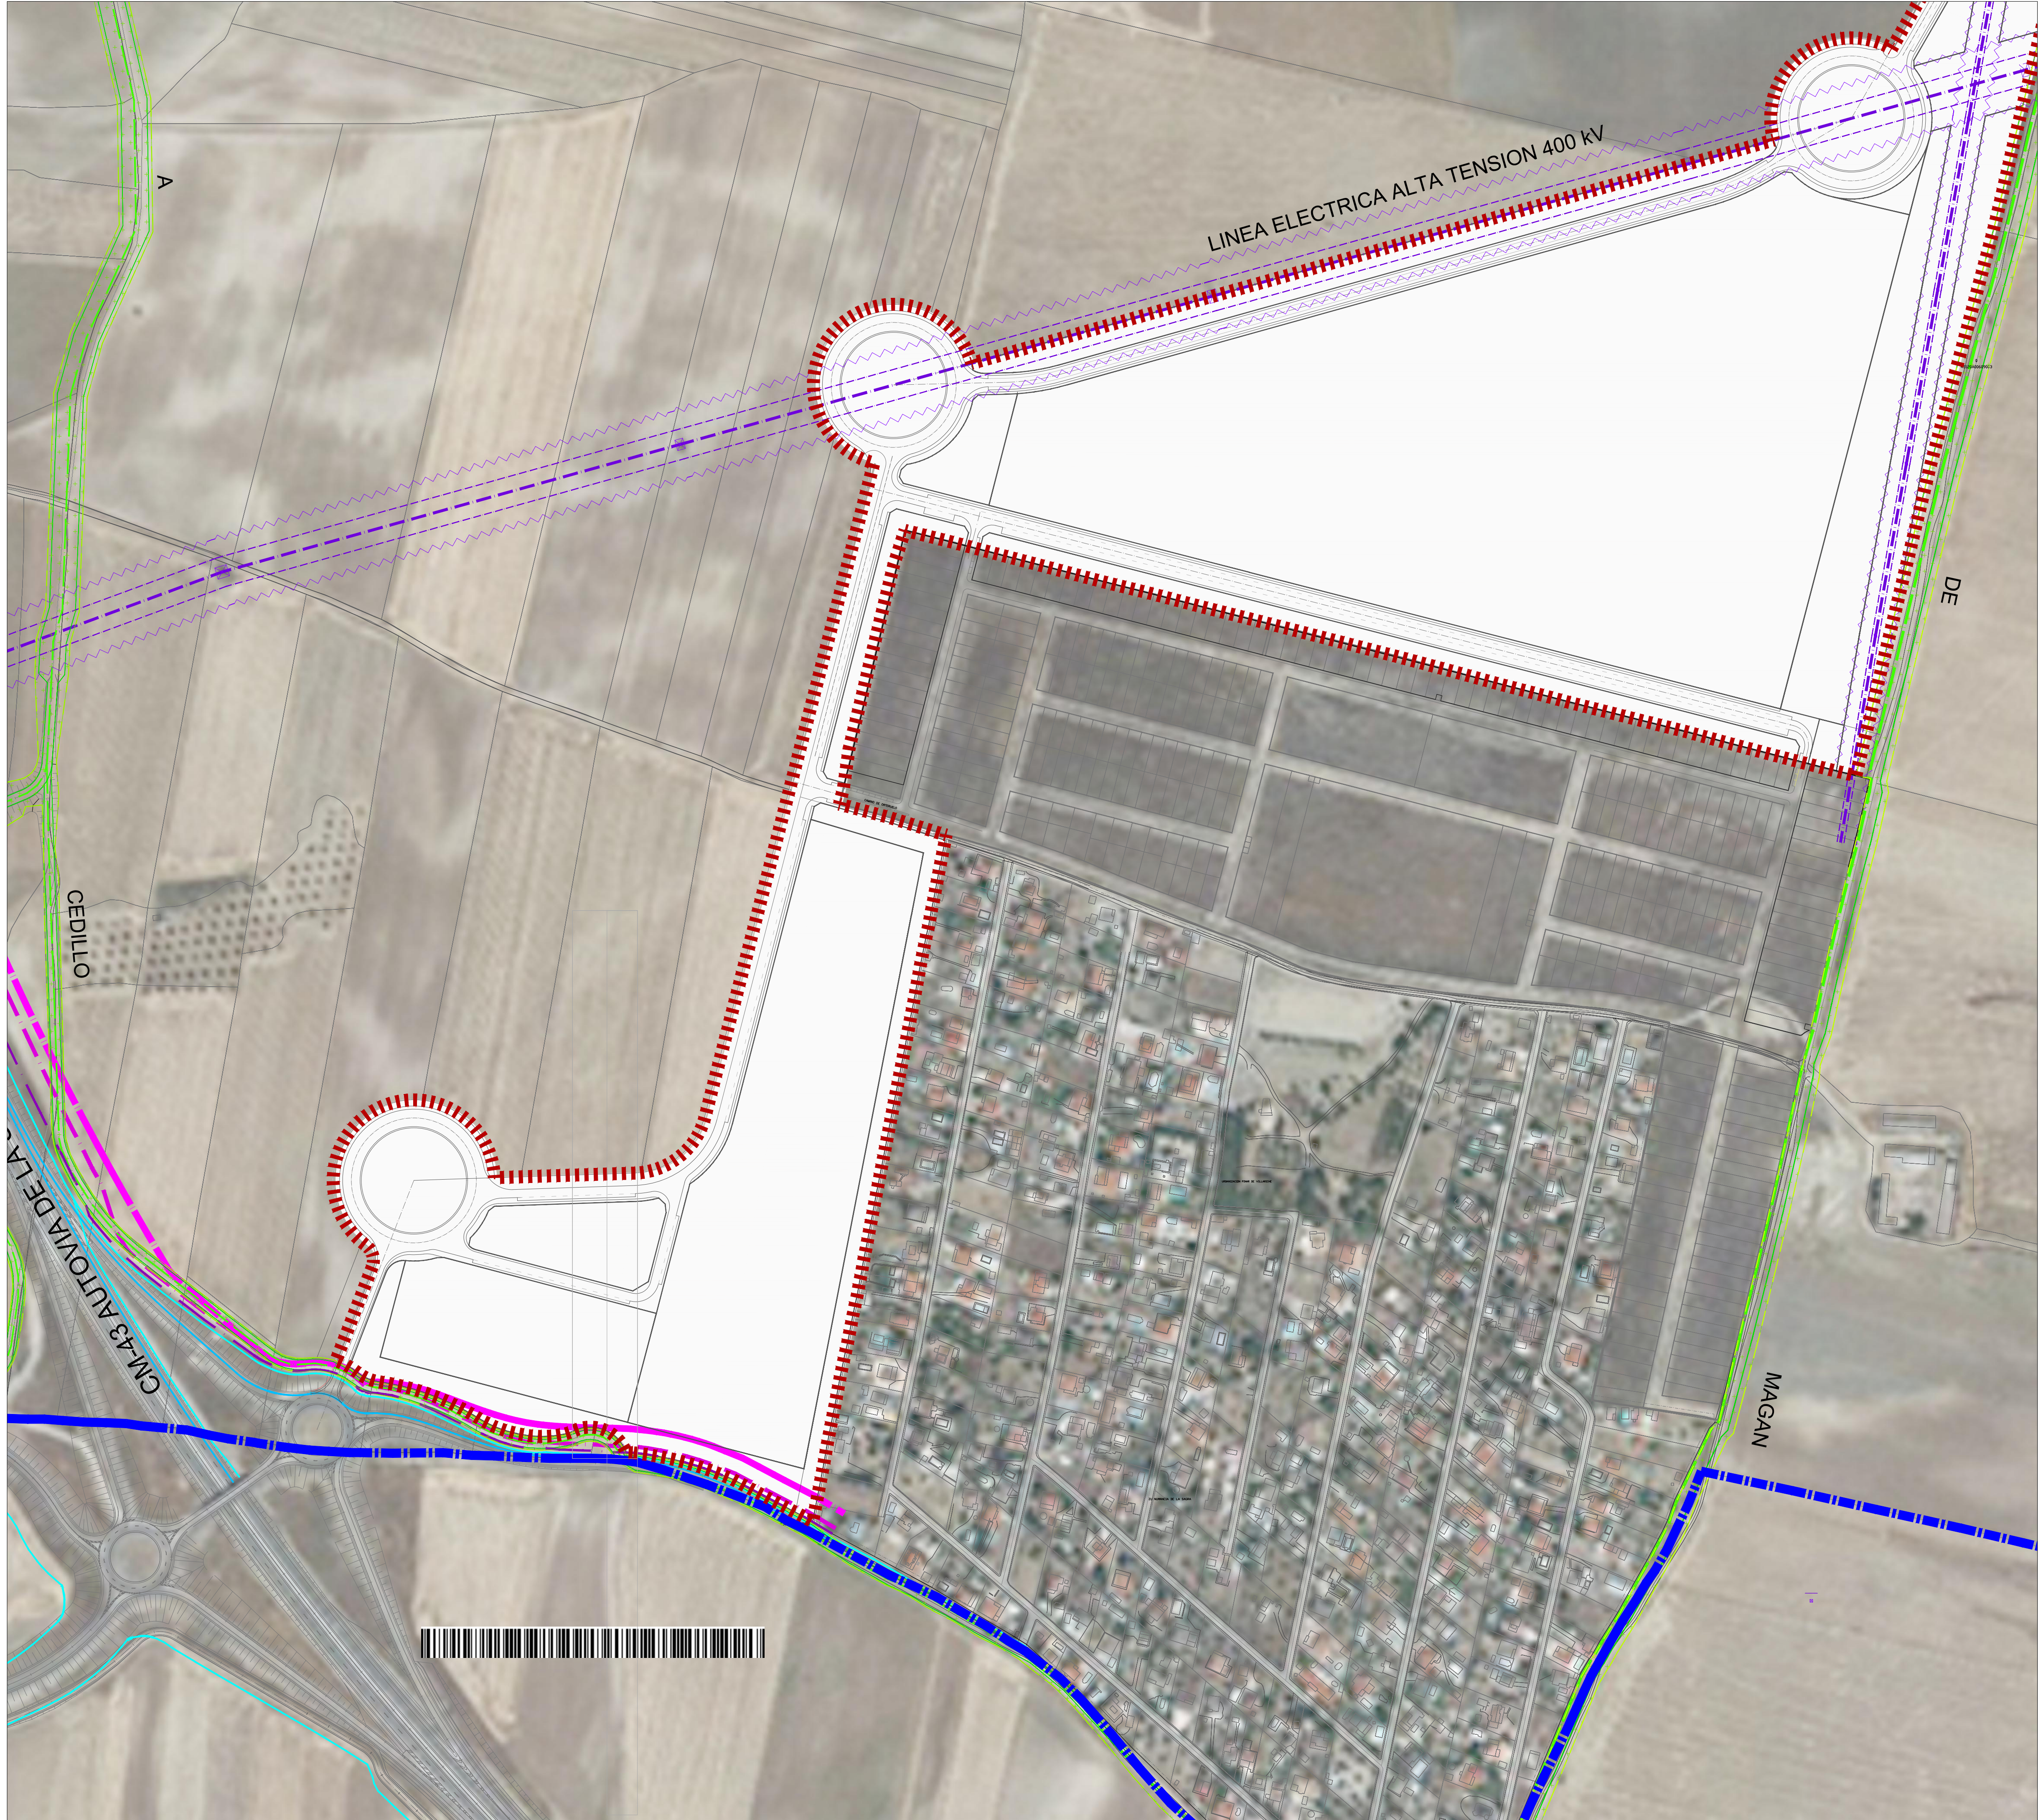

ARISTAS EXPLANACIONES. Arista exterior de la explanación.		
ARISTAS VIALES. Arista exterior calzada		
Autovía CM-41 y CM-43	Línea de edificación ancho de 50 m. desde la arista exterior de la calzada	
	Zona de servidumbre ancho 25 m desde la arista exterior de la explanación	
	Dominio Público ancho 8 m desde la arista exterior de la explanación	
Resto carreteras, ramal acceso, nudos comunicación	Línea de edificación ancho de 25 m. desde la arista exterior de la calzada	
	Zona de servidumbre ancho 8 m desde la arista exterior de la explanación	
	Zona de dominio público ancho 3 m desde la arista exterior de la explanación	
VIAS PECUARIAS. Zona de Protección de 5 m. en colindancia con suelo rústico		
HIDROGRAFÍA. Zona de Protección de 100 m. a cada lado del arroyo.		
LINEA ELECTRICA ALTA TENSION 46 y 400 kV Zona Servidumbre de vuelo de 10 y 15 m. a cada lado de la proyección de la catenaria.		

	LÍMITE TÉRMINO MUNICIPAL
	LÍMITE ALTERNATIVA PROPUESTA MODIFICACIÓN Nº12 NNSS NUMANCIA DE LA SAGRA

Afecciones



plano **PI.03.3**

Plano de Información
MARZO 2019

Modificación Puntual Nº12
Normas Subsidiarias de
Numancia de la Sagra. Toledo

Escala 1 / 2.500
Servicios técnicos municipales
arquitecto: Federico Sánchez Morla
nº colegiado: 3995 COACM
promotor: Ayuntamiento Numancia de la Sagra



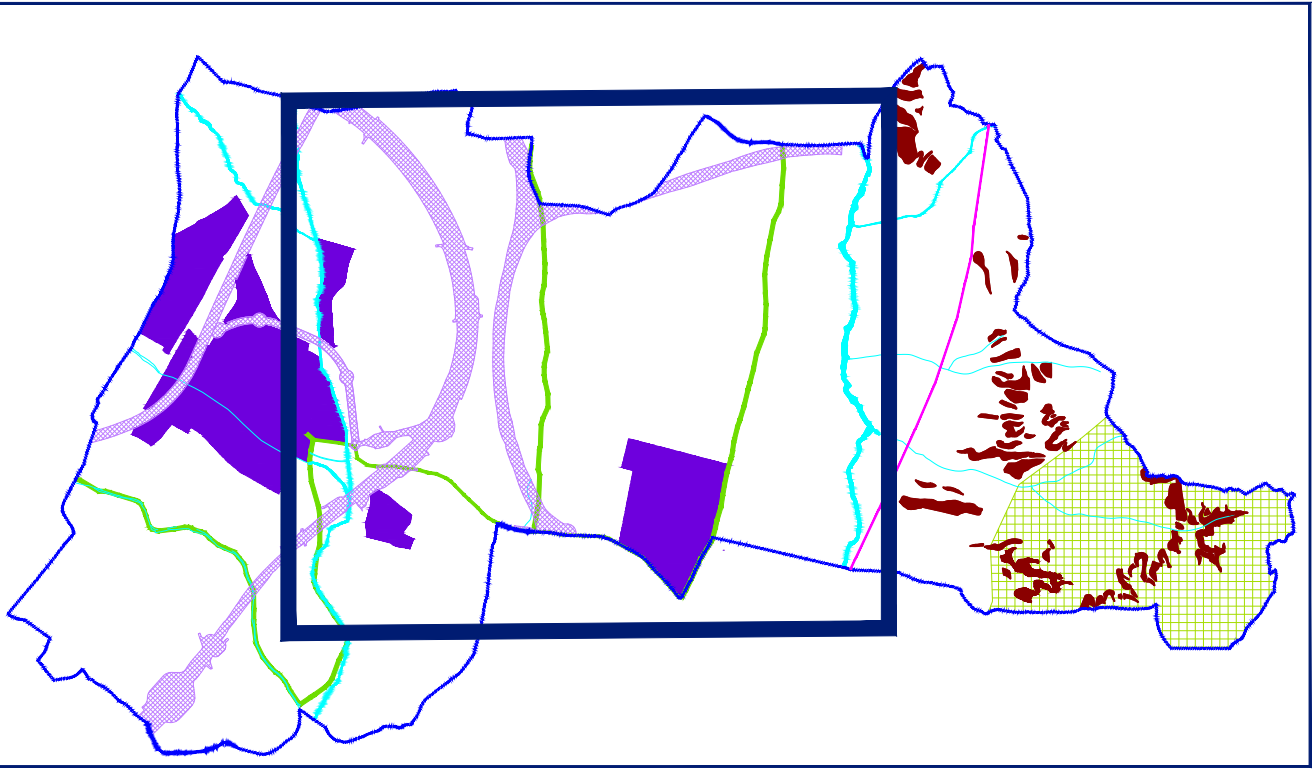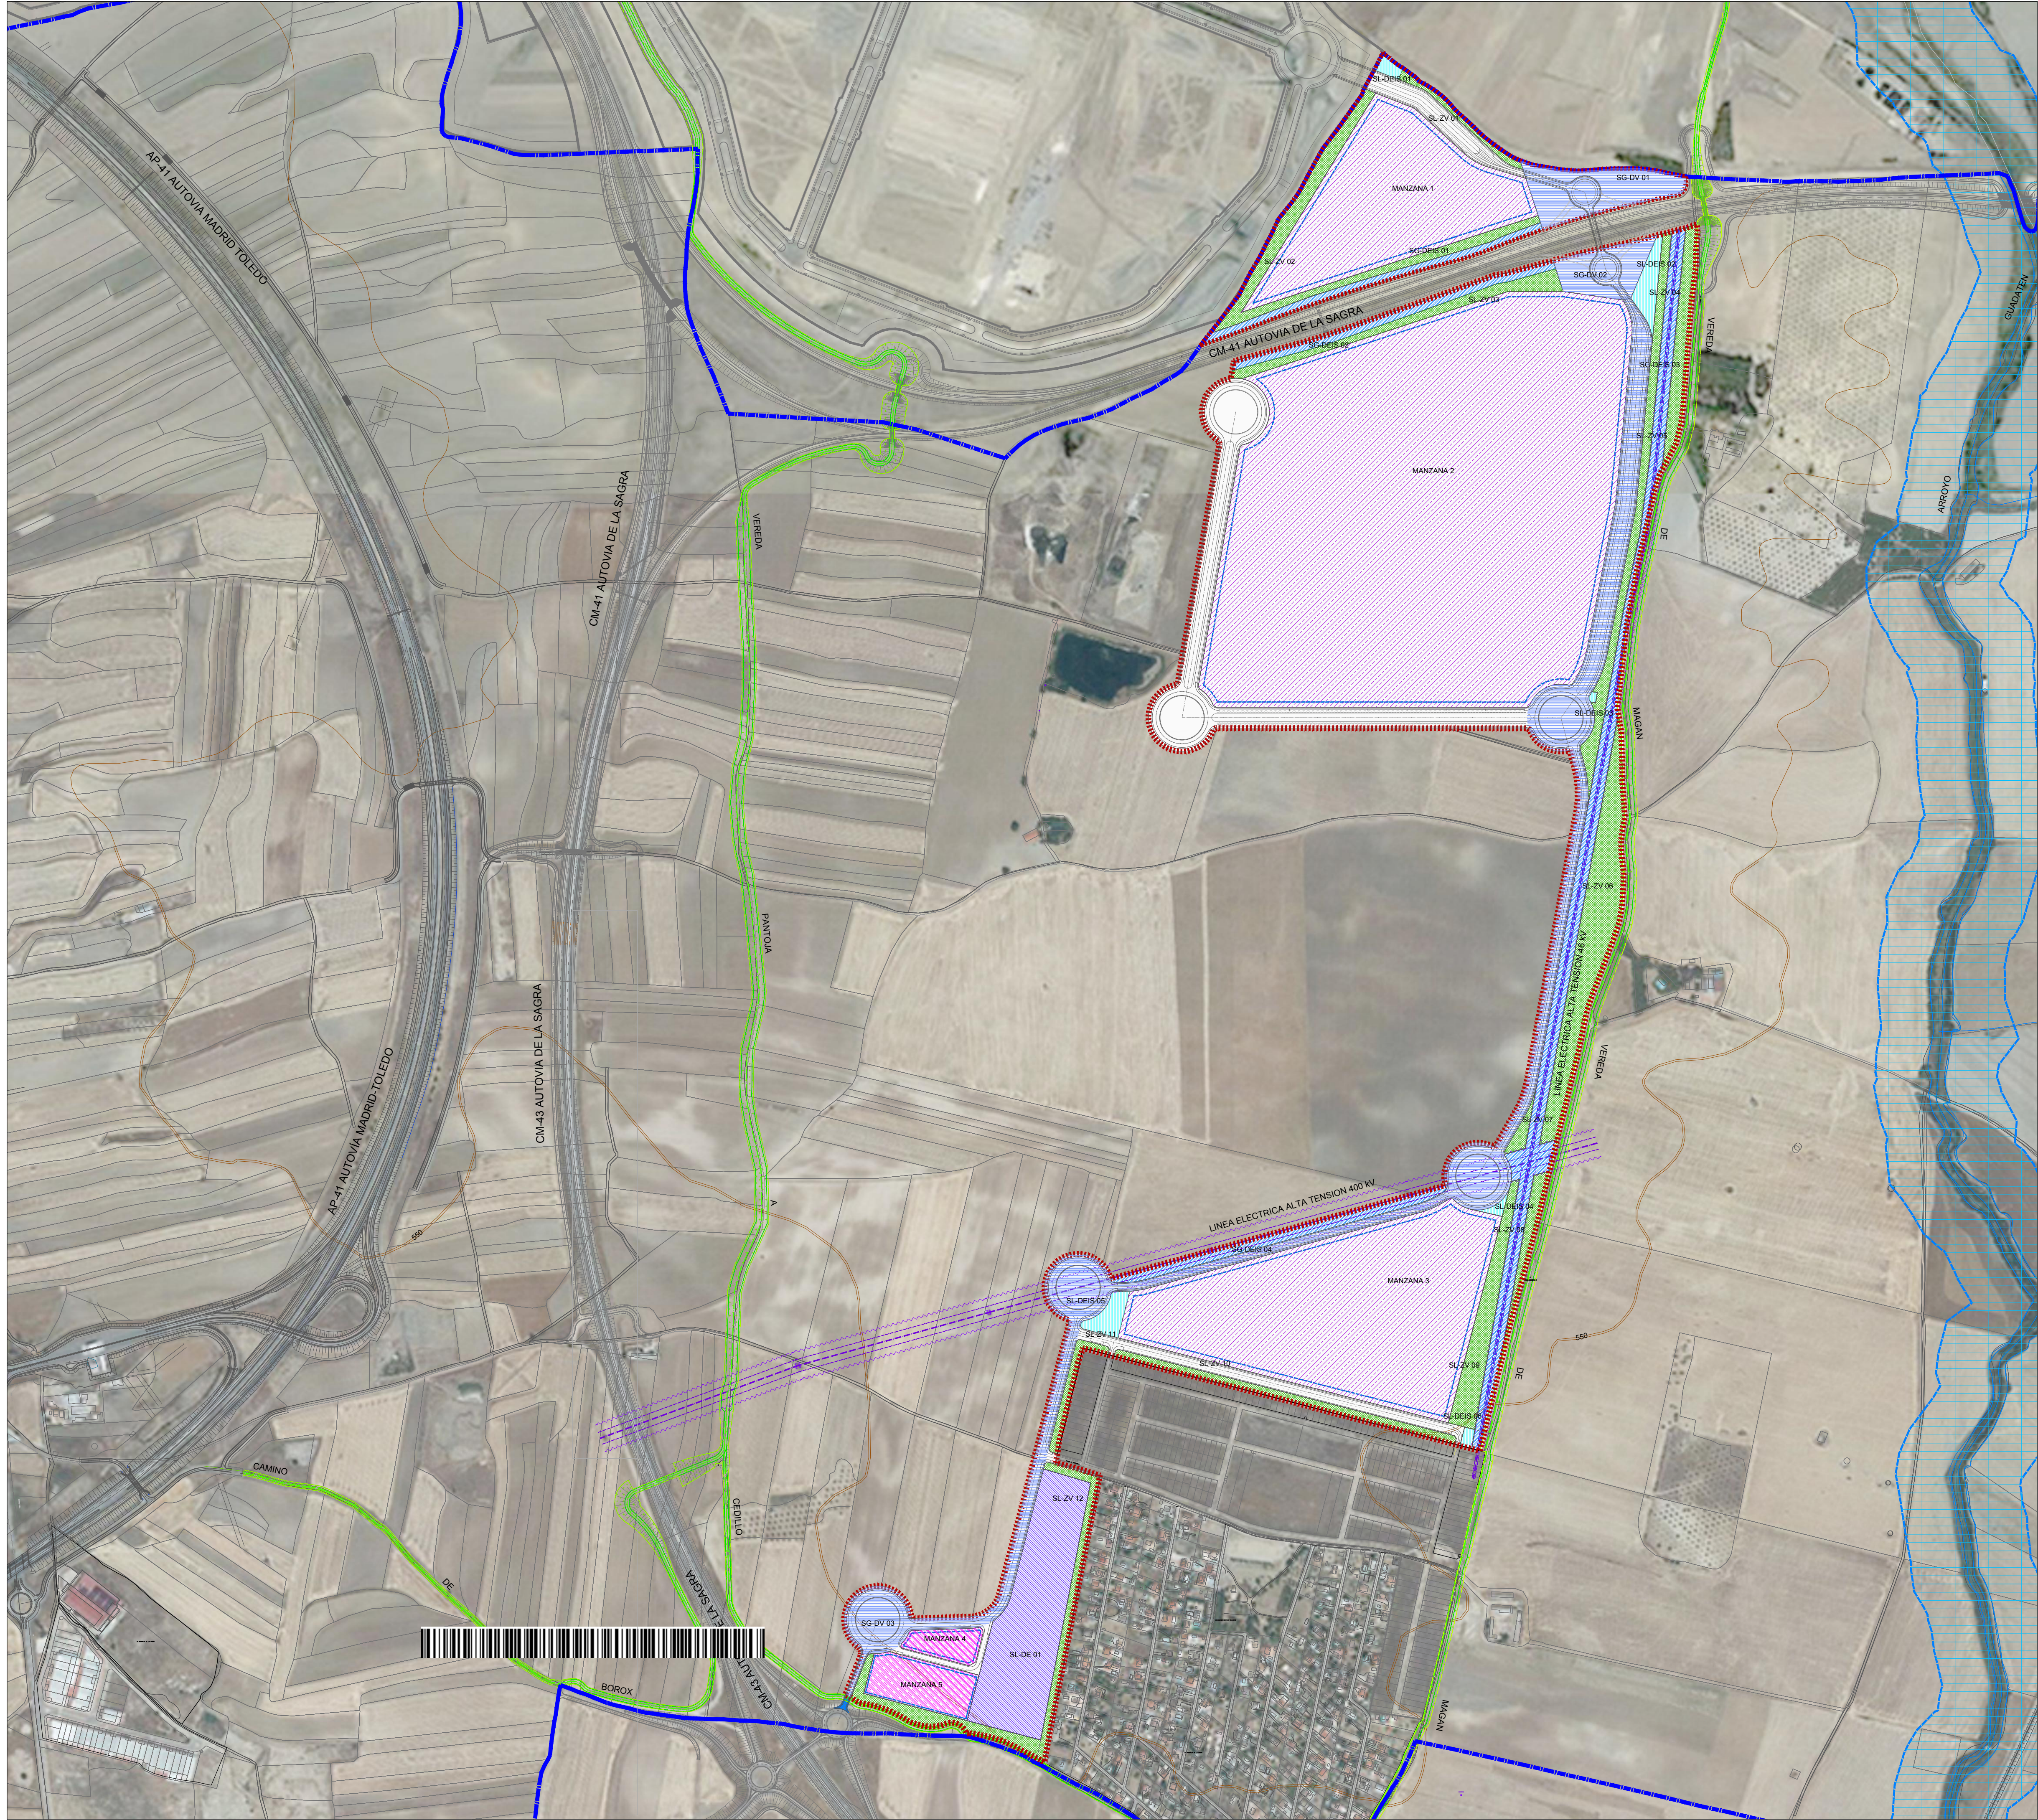

Dotaciones SSGG	SISTEMA GENERAL COMUNICACIONES VIARIAS (SG-DV)	
	SISTEMA GENERAL DE INFRAESTRUCTURAS (SG-DEIS)	
Dotaciones SSLL	SISTEMA LOCAL ZONA VERDE O ESPACIO LIBRE (SL-ZV)	
	SISTEMA LOCAL DE EQUIPAMIENTOS (SL-DE)	
	SISTEMA LOCAL DE INFRAESTRUCTURAS (SL-DEIS)	
SRNUEP	DOMINIO PÚBLICO HIDRÁULICO (SRNUEPA-CA)	
	VÍAS PECUARIAS (SRNUEPA-VP)	
Usos	INDUSTRIAL GRADO 1	
	INDUSTRIAL GRADO 2	
LIMITE TÉRMINO MUNICIPAL LIMITE ALTERNATIVA PROPUESTA MODIFICACIÓN Nº12 NNSS NUMANCIA DE LA SAGRA		

Ordenación y Zonificación

plano

PO.01

Plano de Ordenación

MARZO 2019

Escala



Site




Modificación Puntual Nº12
Normas Subsidiarias de
Numancia de la Sagra. Toledo

Servicios técnicos municipales
arquitecto: Federico Sánchez Morla
nº colegiado: 3995 COACM
promotor: Ayuntamiento Numancia de la Sagra



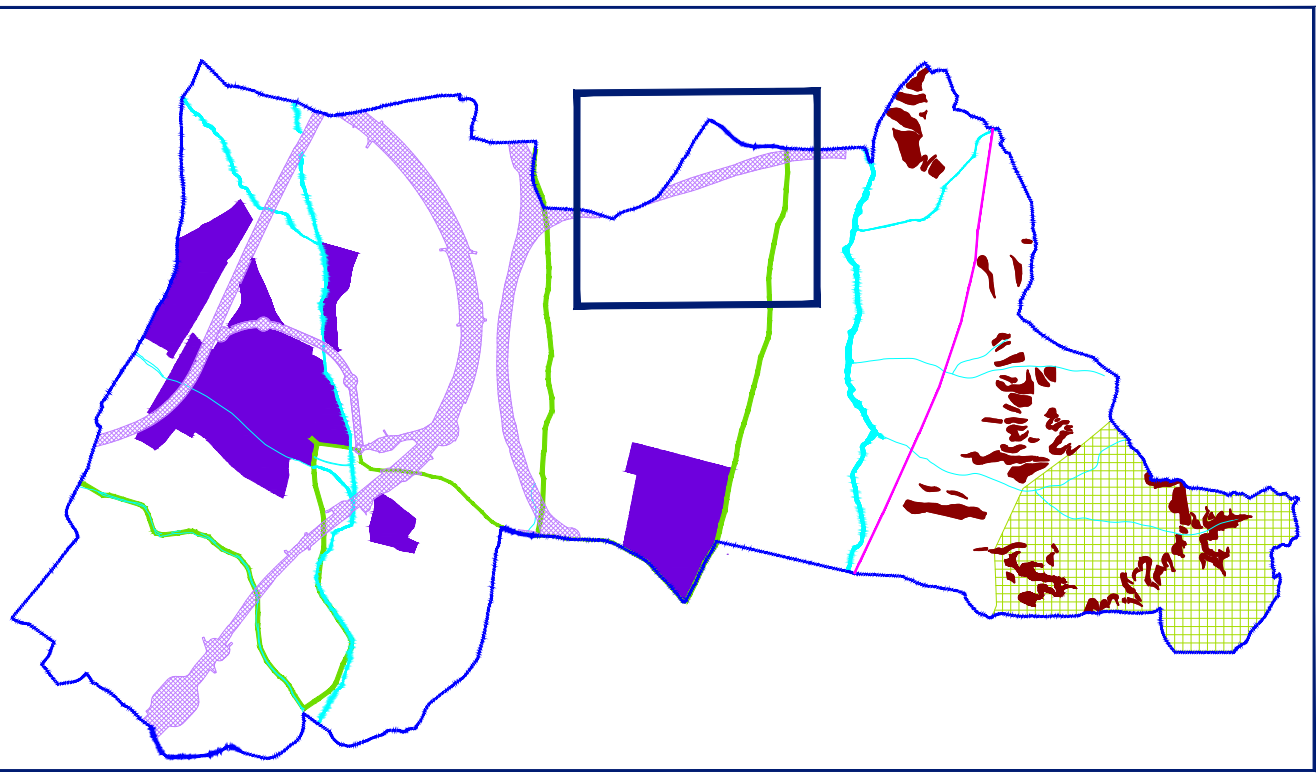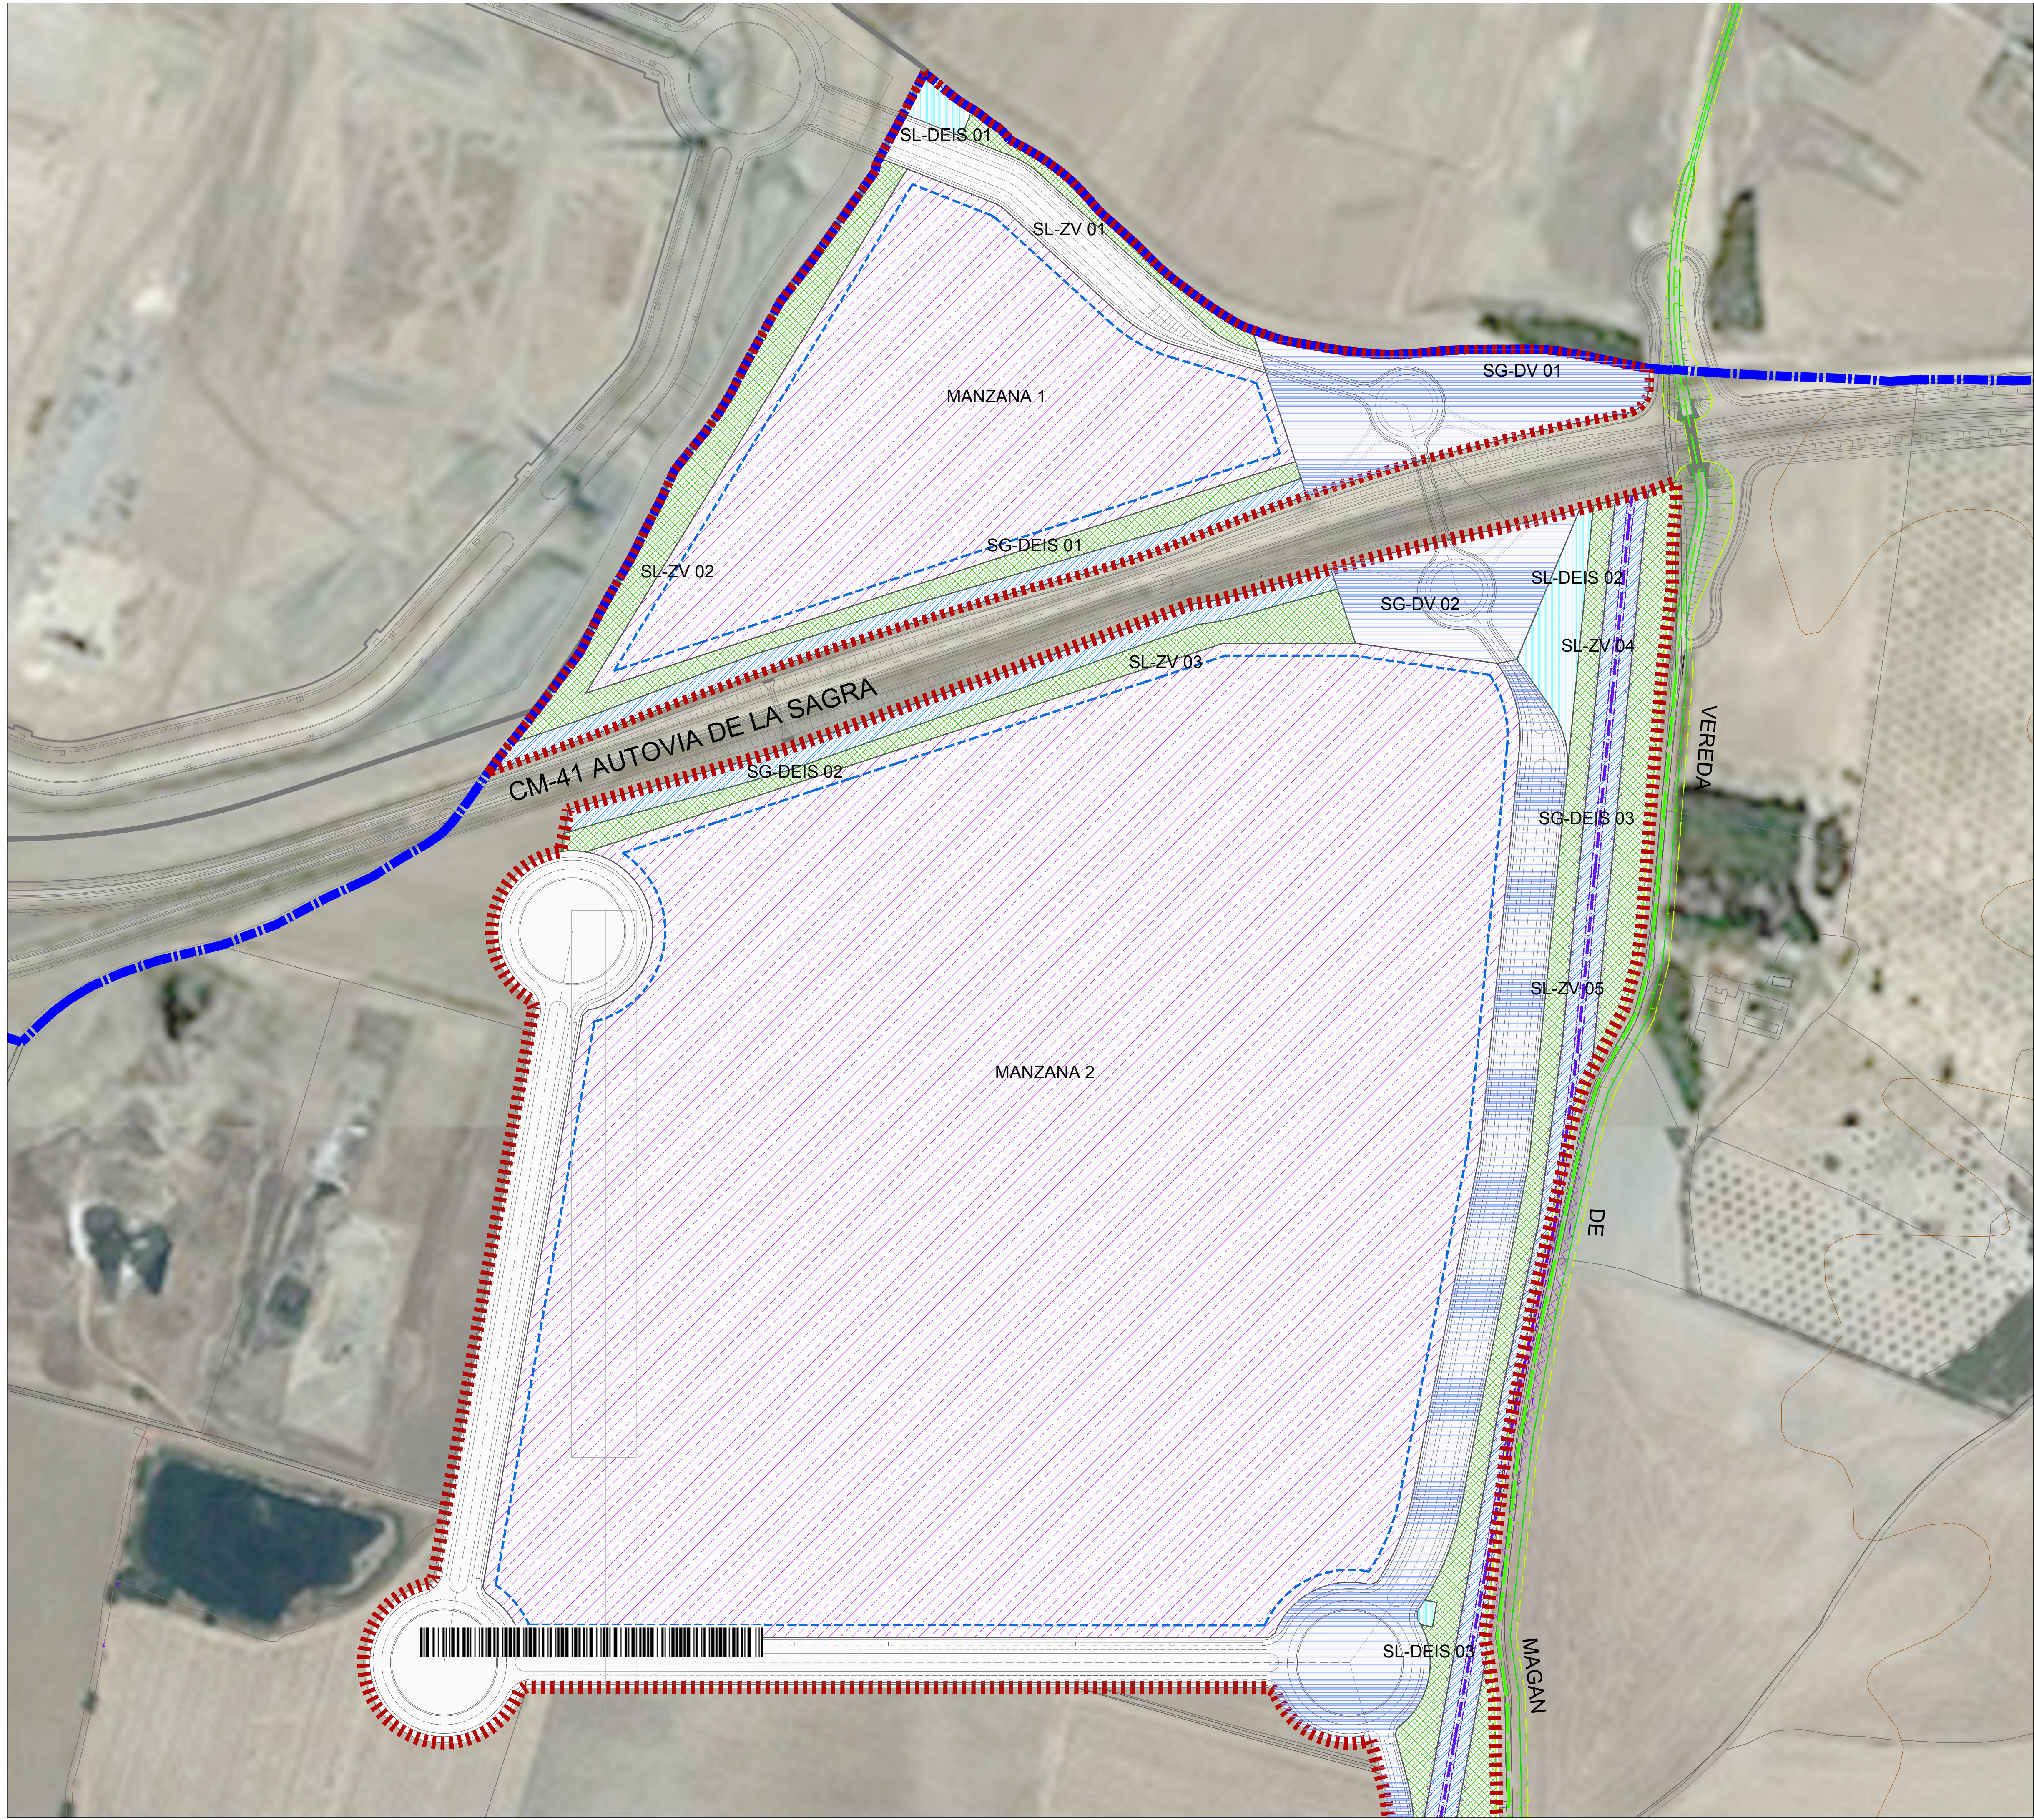

Dotaciones SSGG	SISTEMA GENERAL COMUNICACIONES VIARIAS (SG-DV)	
	SISTEMA GENERAL DE INFRAESTRUCTURAS (SG-DEIS)	
Dotaciones SSLL	SISTEMA LOCAL ZONA VERDE O ESPACIO LIBRE (SL-ZV)	
	SISTEMA LOCAL DE EQUIPAMIENTOS (SL-DE)	
	SISTEMA LOCAL DE INFRAESTRUCTURAS (SL-DEIS)	
SRNUEP	DOMINIO PÚBLICO HIDRÁULICO (SRNUEPA-CA)	
	VÍAS PECUARIAS (SRNUEPA-VP)	
Usos	INDUSTRIAL GRADO 1	
	INDUSTRIAL GRADO 2	
LÍMITE TÉRMINO MUNICIPAL LÍMITE ALTERNATIVA PROPUESTA MODIFICACIÓN Nº12 NNSS NUMANCIA DE LA SAGRA		

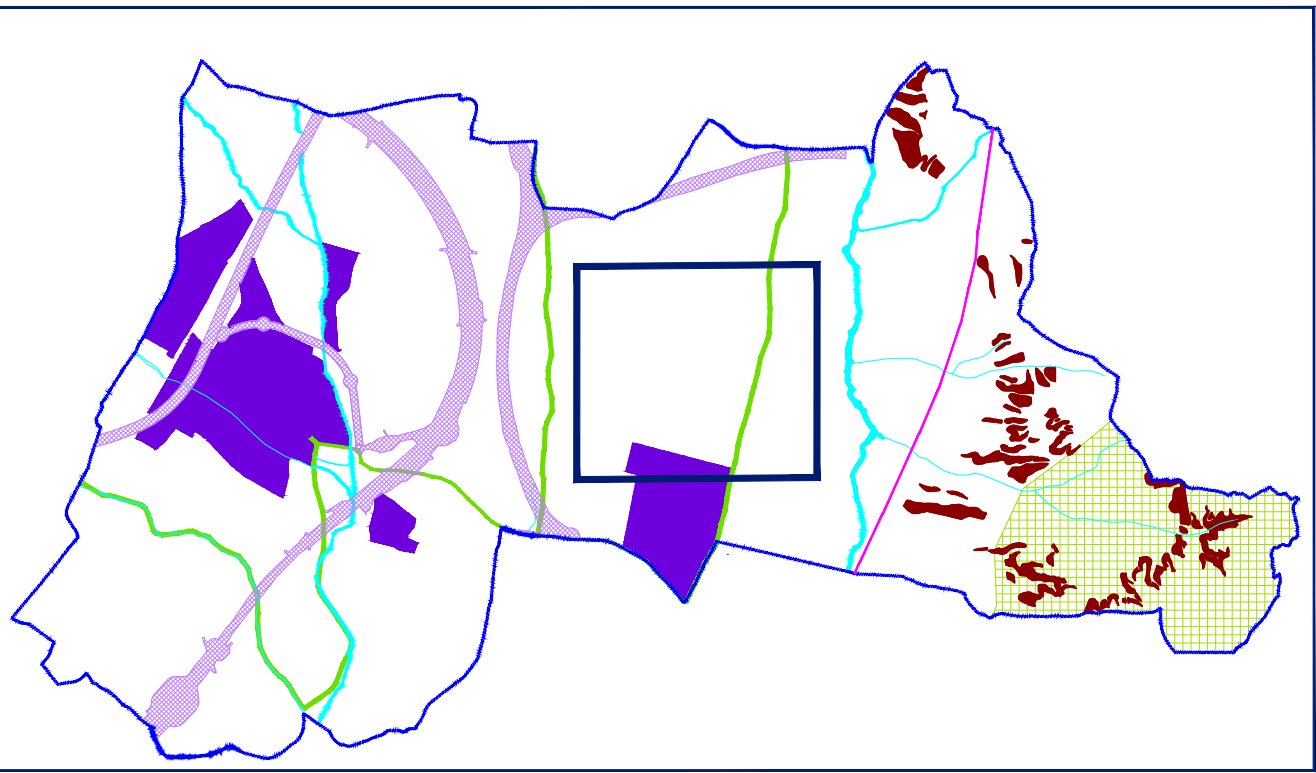

Dotaciones SSGG	SISTEMA GENERAL COMUNICACIONES VIARIAS (SG-DV)	
	SISTEMA GENERAL DE INFRAESTRUCTURAS (SG-DEIS)	

Dotaciones SSL	SISTEMA LOCAL ZONA VERDE O ESPACIO LIBRE (SL-ZV)	
	SISTEMA LOCAL DE EQUIPAMENTOS (SL-DE)	
	SISTEMA LOCAL DE INFRAESTRUCTURAS (SL-DEIS)	

SRNUEP	DOMINIO PÚBLICO HIDRÁULICO (SRNUEPA-CA)	
	VÍAS PECUARIAS (SRNUEPA-VP)	

Usos	INDUSTRIAL GRADO 1	
	INDUSTRIAL GRADO 2	

	LÍMITE TÉRMINO MUNICIPAL
	LÍMITE ALTERNATIVA PROPUESTA MODIFICACIÓN Nº12 NNSS NUMANCIA DE LA SAGRA

Ordenación y Zonificación

plano **PO.01.2**

Plano de Ordenación

MARZO 2019

Modificación Puntual Nº12
Normas Subsidiarias de
Numancia de la Sagra. Toledo

Escala 1 / 2.500



Servicios técnicos municipales

arquitecto: Federico Sánchez Morla

nº colegiado: 3995 COACM

promotor: Ayuntamiento Numancia de la Sagra



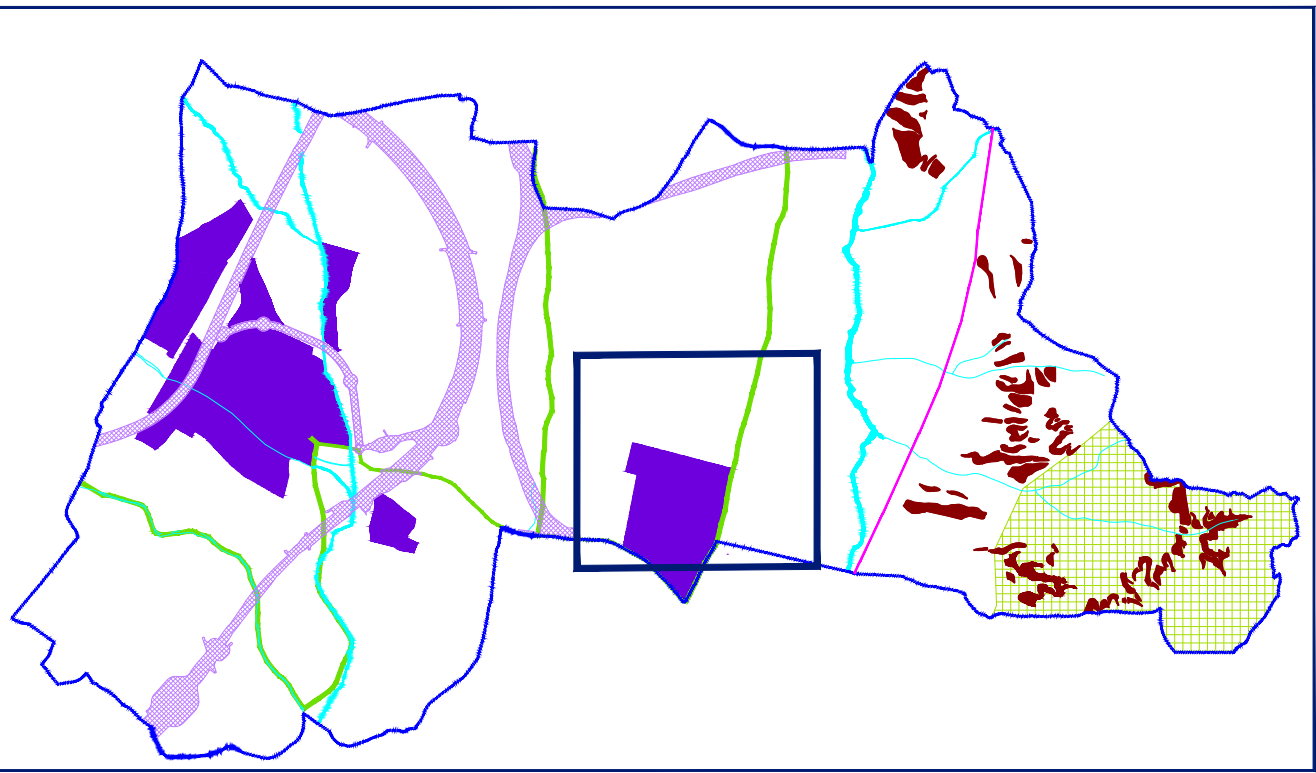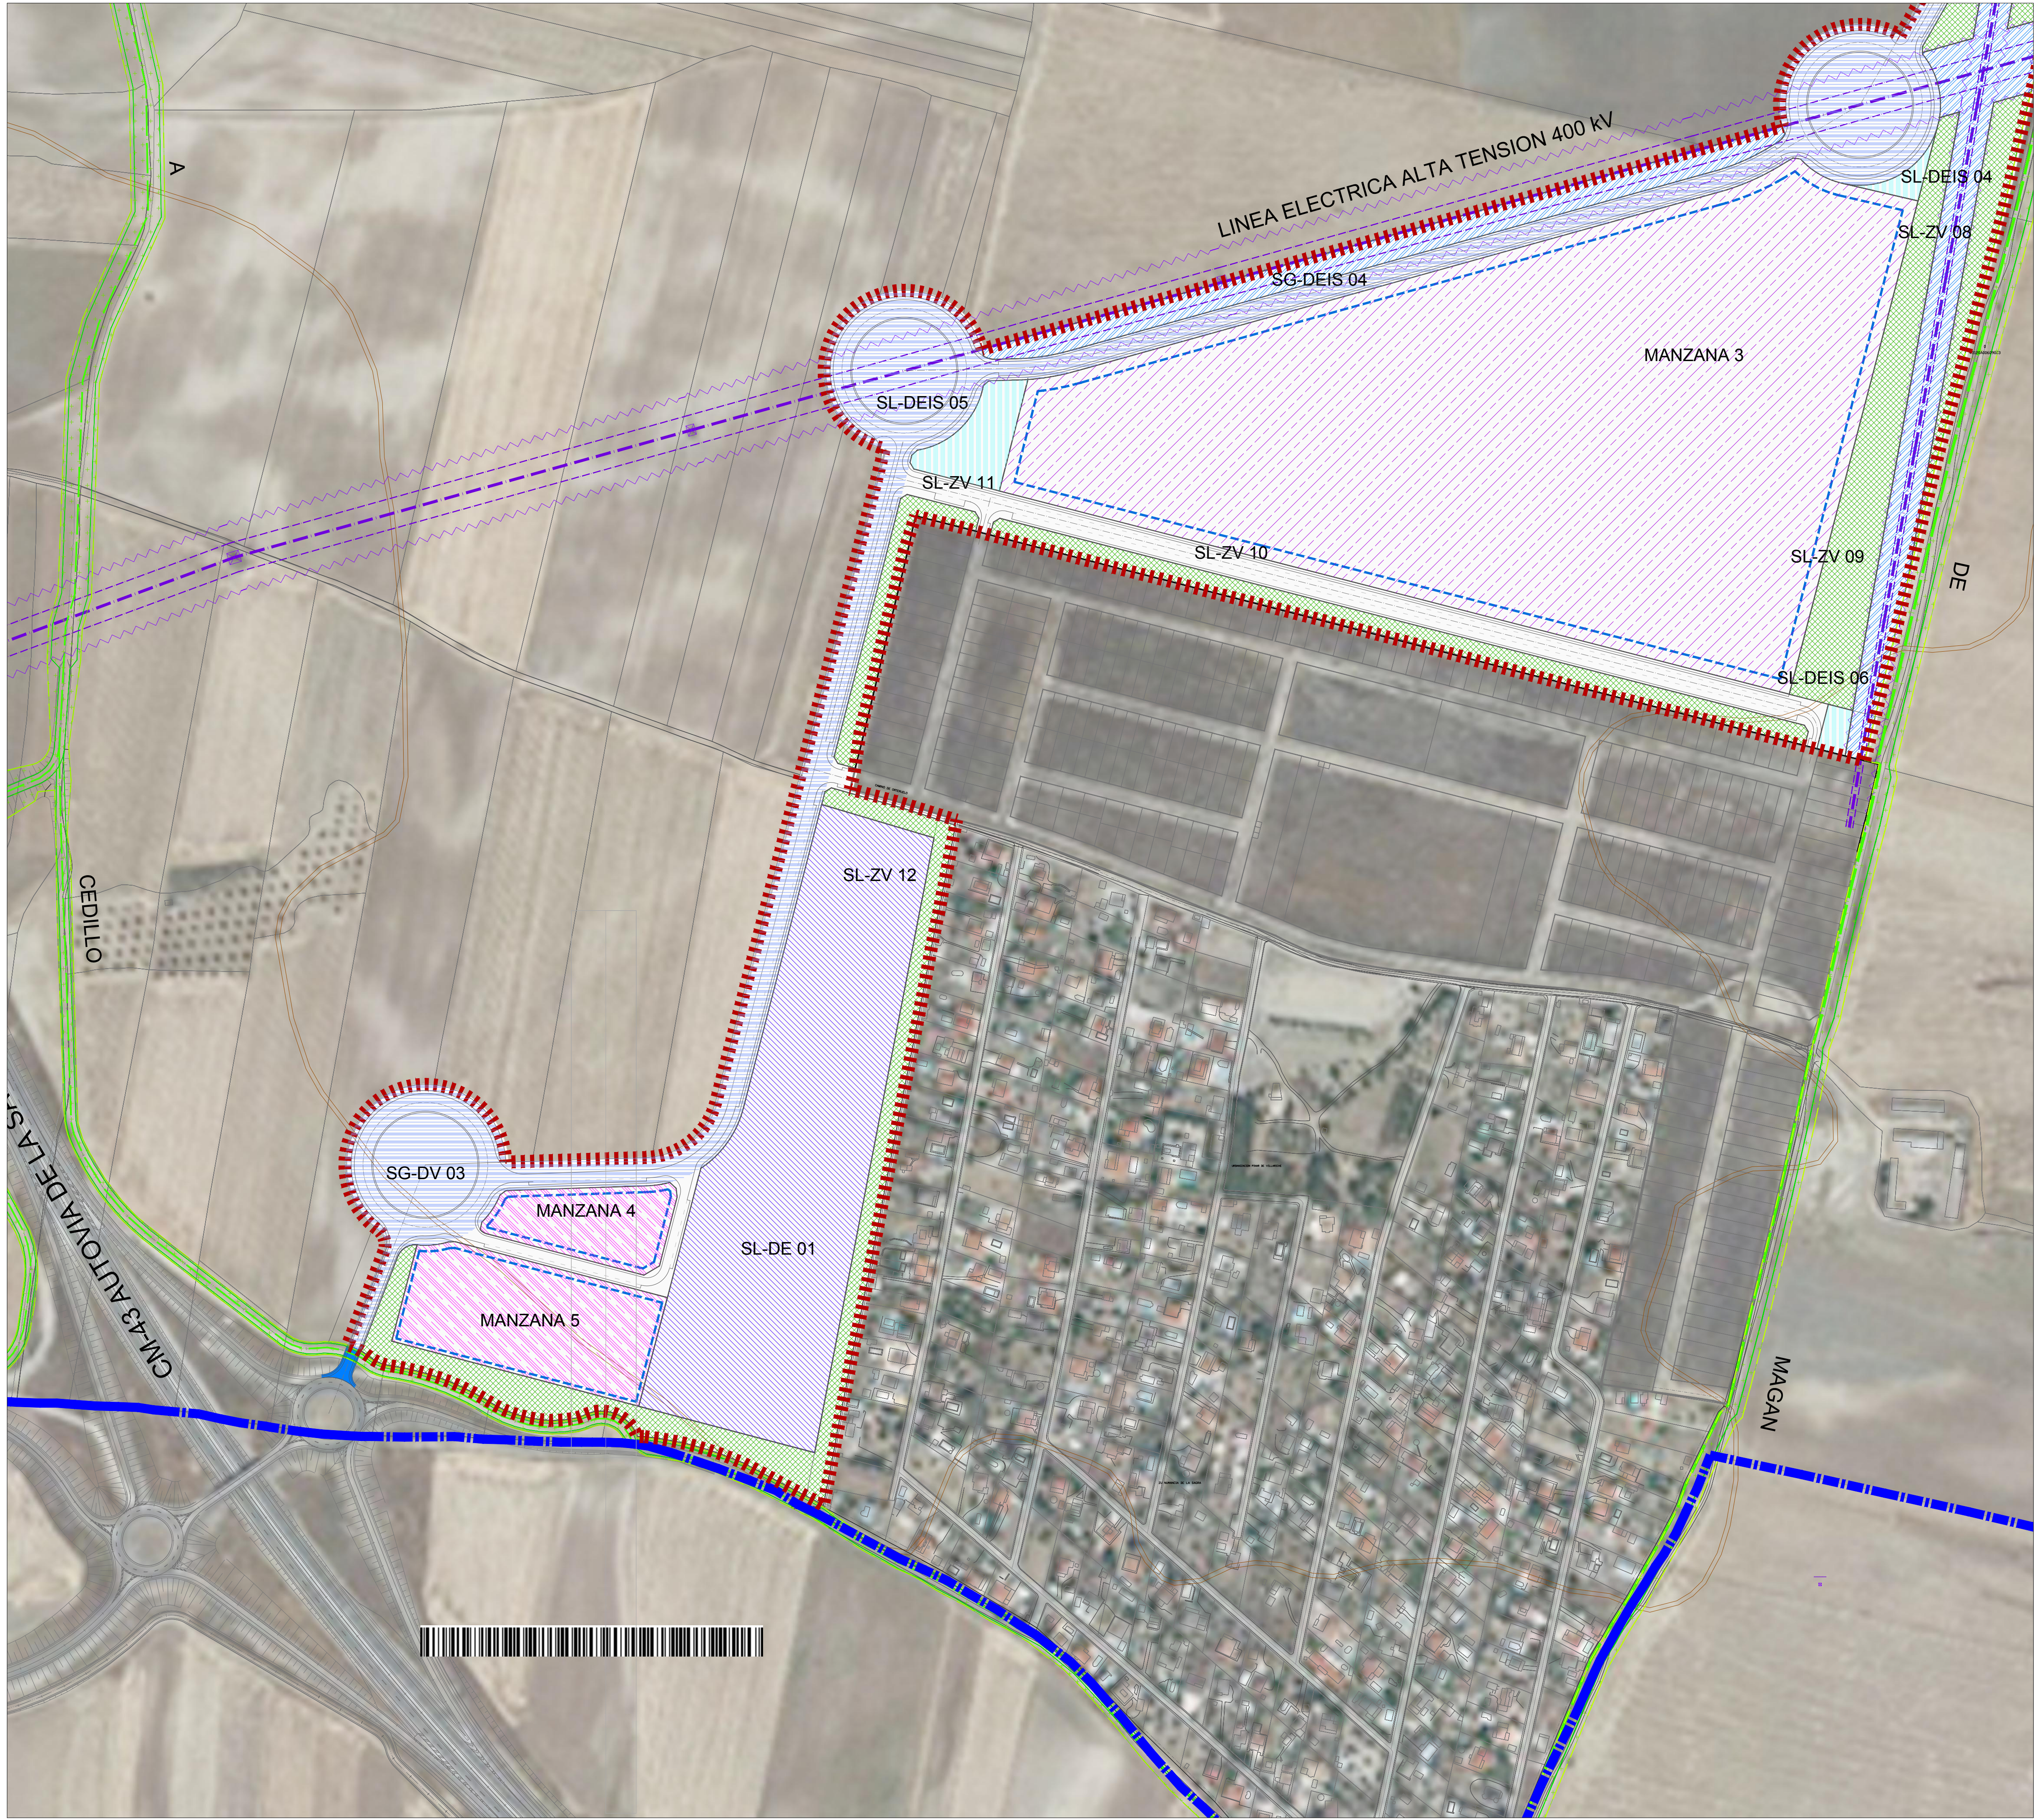

Dotaciones SSGG	SISTEMA GENERAL COMUNICACIONES VIARIAS (SG-DV)	
	SISTEMA GENERAL DE INFRAESTRUCTURAS (SG-DEIS)	

Dotaciones SSL	SISTEMA LOCAL ZONA VERDE O ESPACIO LIBRE (SL-ZV)	
	SISTEMA LOCAL DE EQUIPAMIENTOS (SL-DE)	
	SISTEMA LOCAL DE INFRAESTRUCTURAS (SL-DEIS)	

SRNUEP	DOMINIO PÚBLICO HIDRÁULICO (SRNUEPA-CA)	
	VÍAS PECUARIAS (SRNUEPA-VP)	

Usos	INDUSTRIAL GRADO 1	
	INDUSTRIAL GRADO 2	

	LÍMITE TÉRMINO MUNICIPAL
	LÍMITE ALTERNATIVA PROPUESTA MODIFICACIÓN Nº12 NNSS NUMANCIA DE LA SAGRA

Ordenación y Zonificación

plano **PO.01.3**

Plano de Ordenación



MARZO 2019



Modificación Puntual Nº12
Normas Subsidiarias de
Numancia de la Sagra. Toledo

Escala 1 / 2.500

Servicios técnicos municipales
arquitecto: Federico Sánchez Morla
nº colegiado: 3995 COACM
promotor: Ayuntamiento Numancia de la Sagra




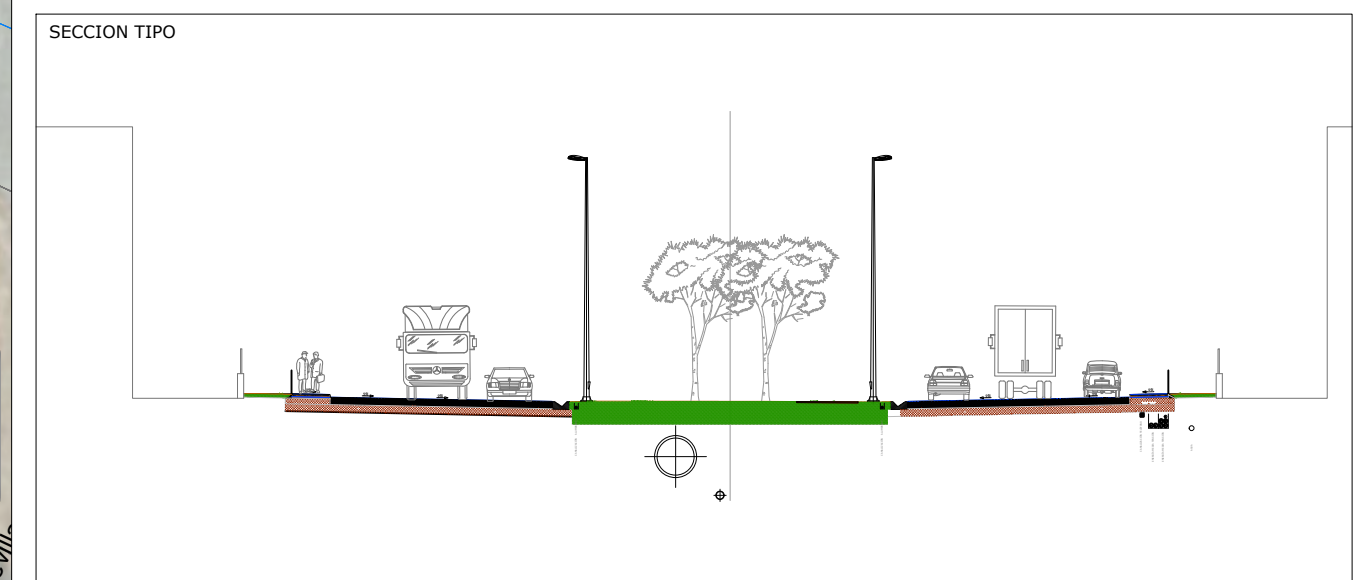
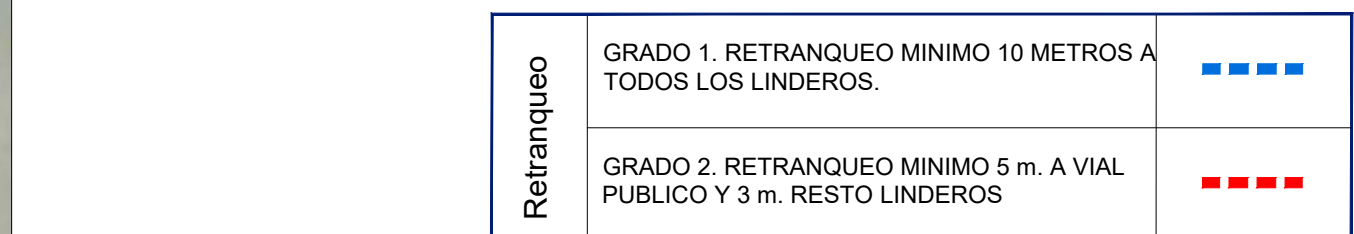


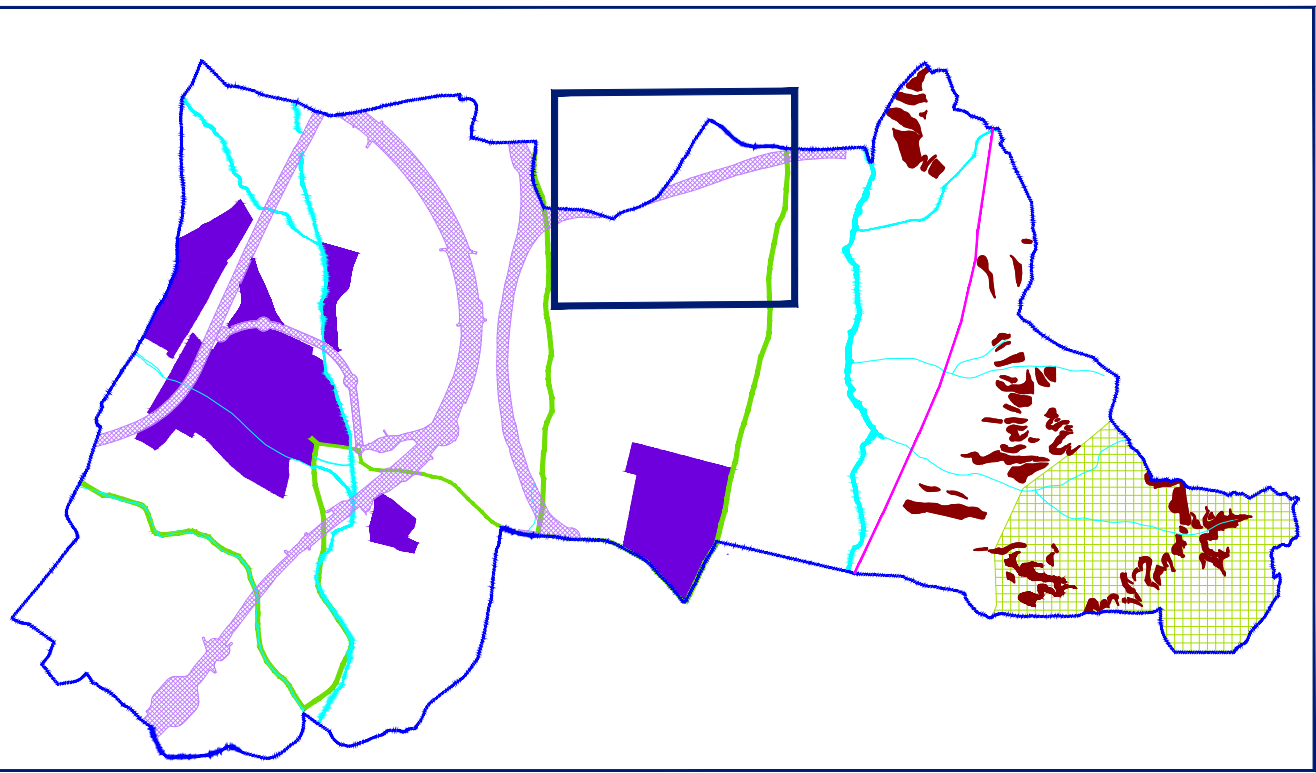
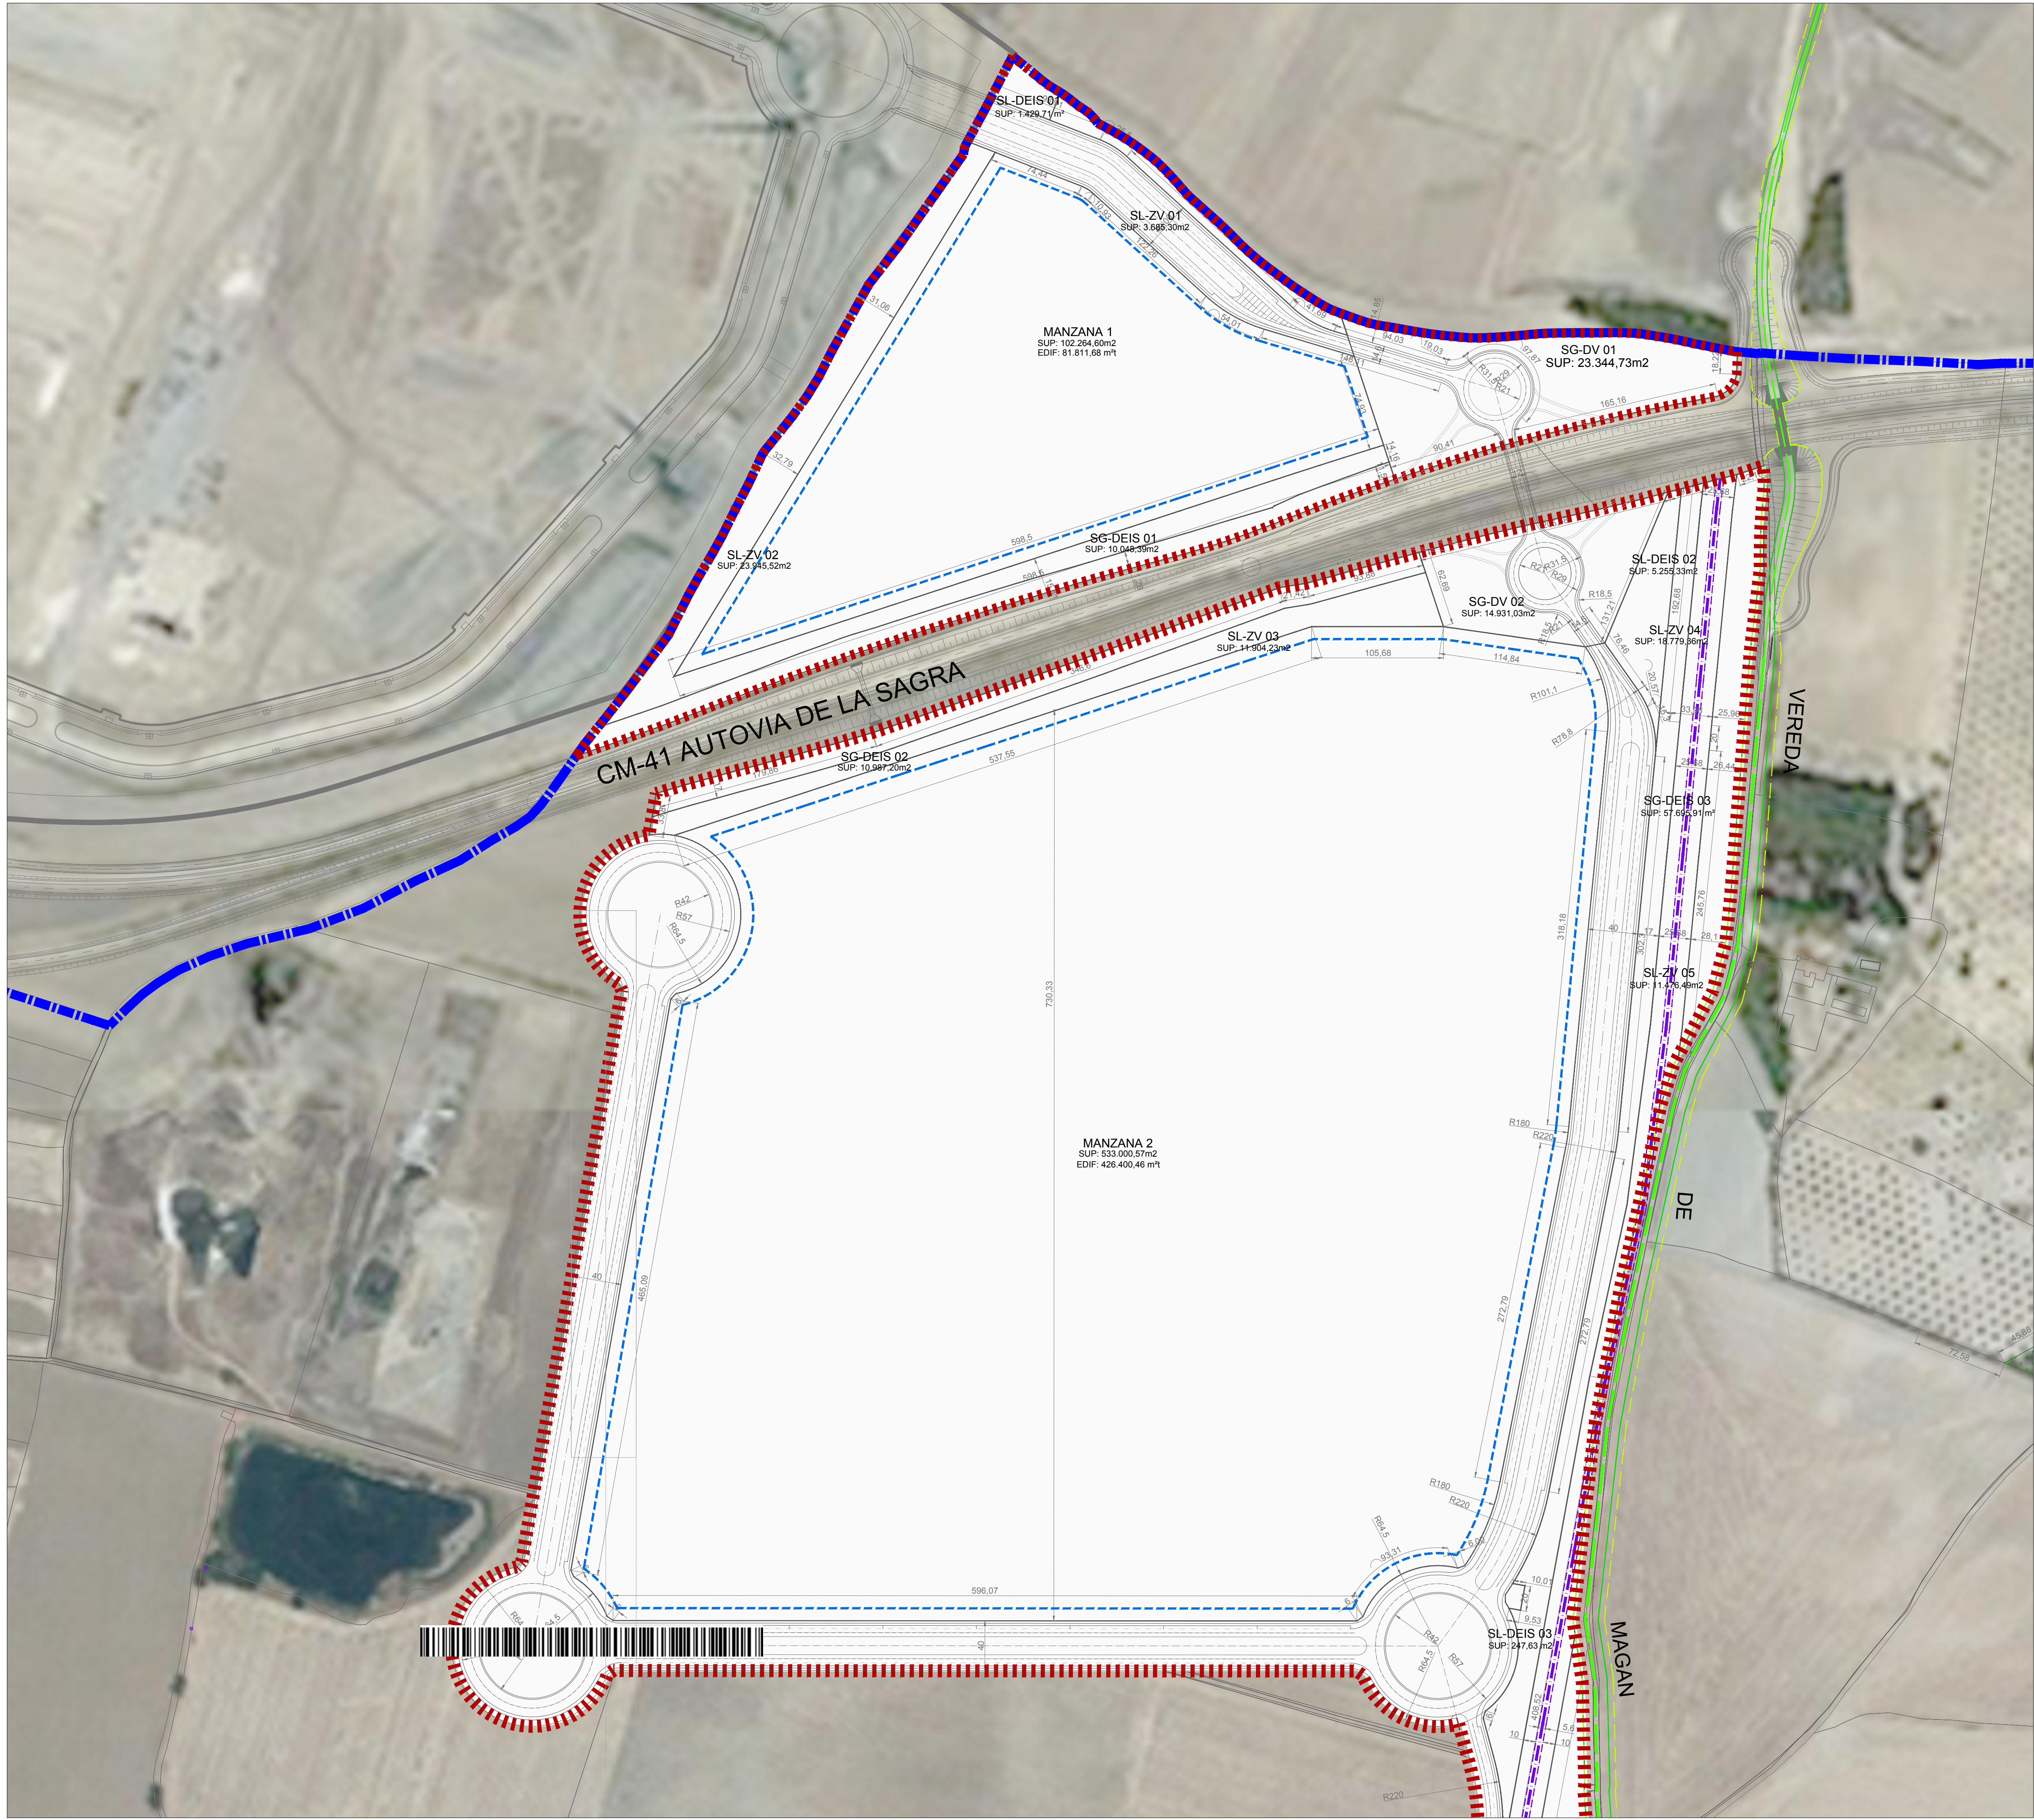


Retranqueo	GRADO 1. RETRANQUEO MINIMO 10 METROS A TODOS LOS LINDEROS.	---
	GRADO 2. RETRANQUEO MINIMO 5 m. A VIAL PUBLICO Y 3 m. RESTO LINDEROS	---

---	LÍMITE TÉRMINO MUNICIPAL
---	LÍMITE ALTERNATIVA PROPUESTA MODIFICACIÓN Nº12
---	NNSS NUMANCIA DE LA SAGRA

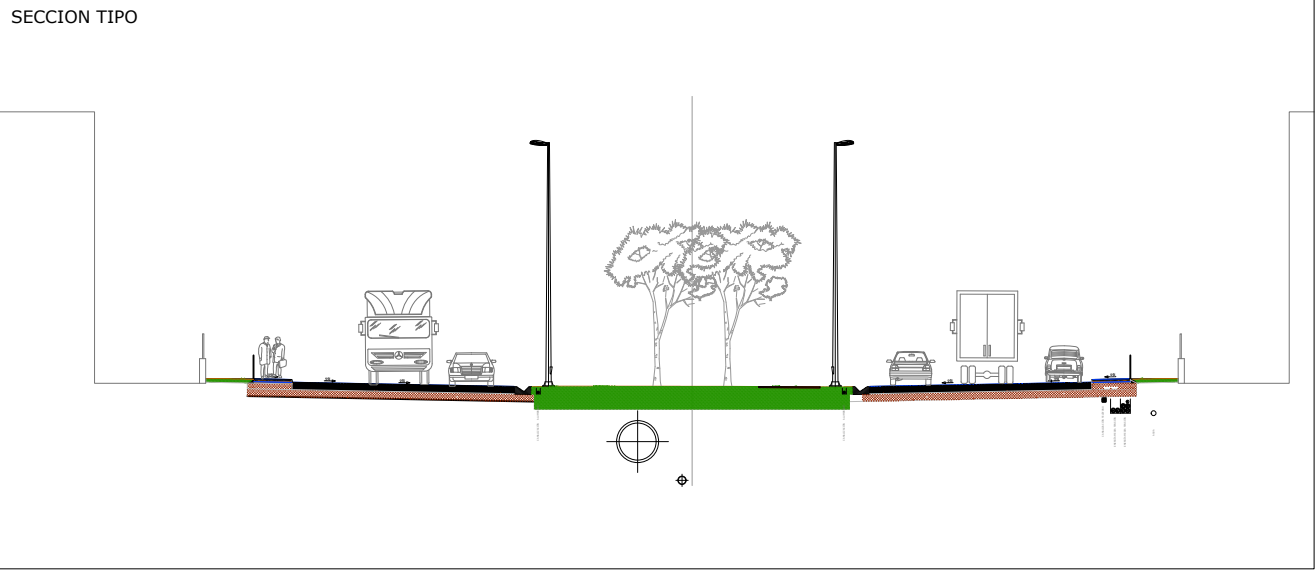

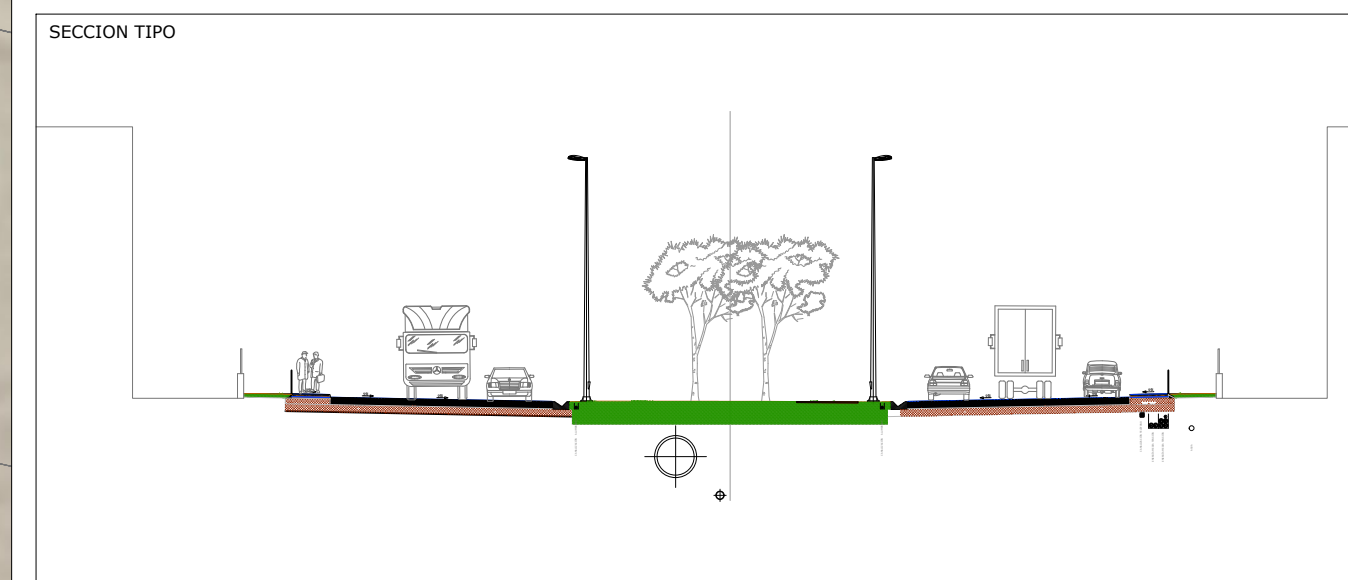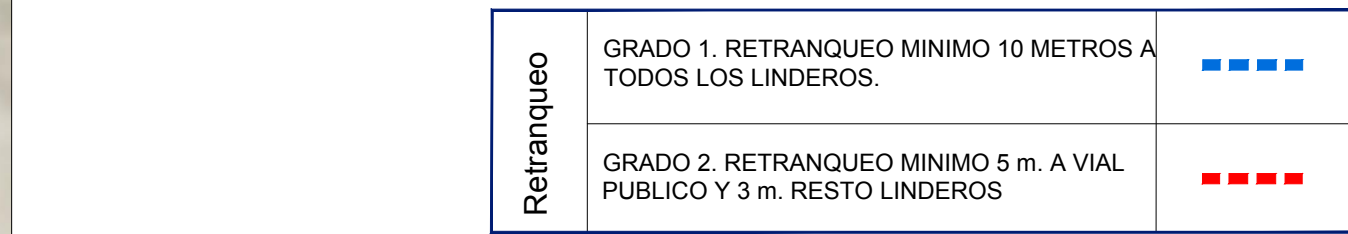


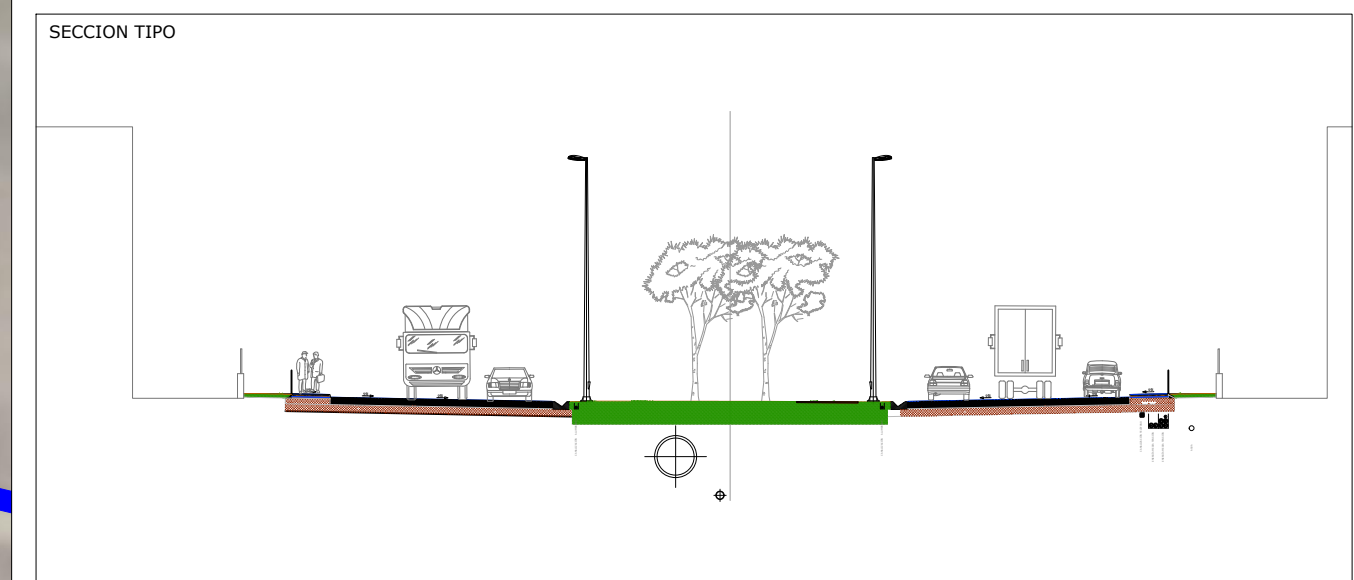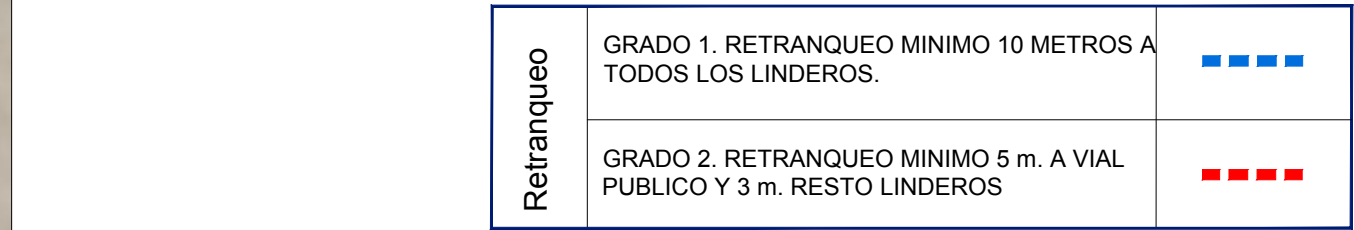



Accesibilidad	ITINERARIO LIBRE DE BARRERAS ARQUITECTONICAS	
	PASO DE PEATONES	
	PLAZAS RESERVADAS PARA PERSONAS CON MOVILIDAD REDUCIDA	
■■■■■■■■■■ LÍMITE TÉRMINO MUNICIPAL		
■■■■■■■■■■ LÍMITE ALTERNATIVA PROPUESTA MODIFICACIÓN Nº12 NNSS NUMANCIA DE LA SAGRA		

APARCAMIENTO RESERVADO PARA PERSONAS CON MOVILIDAD REDUCIDA. ESQUEMA

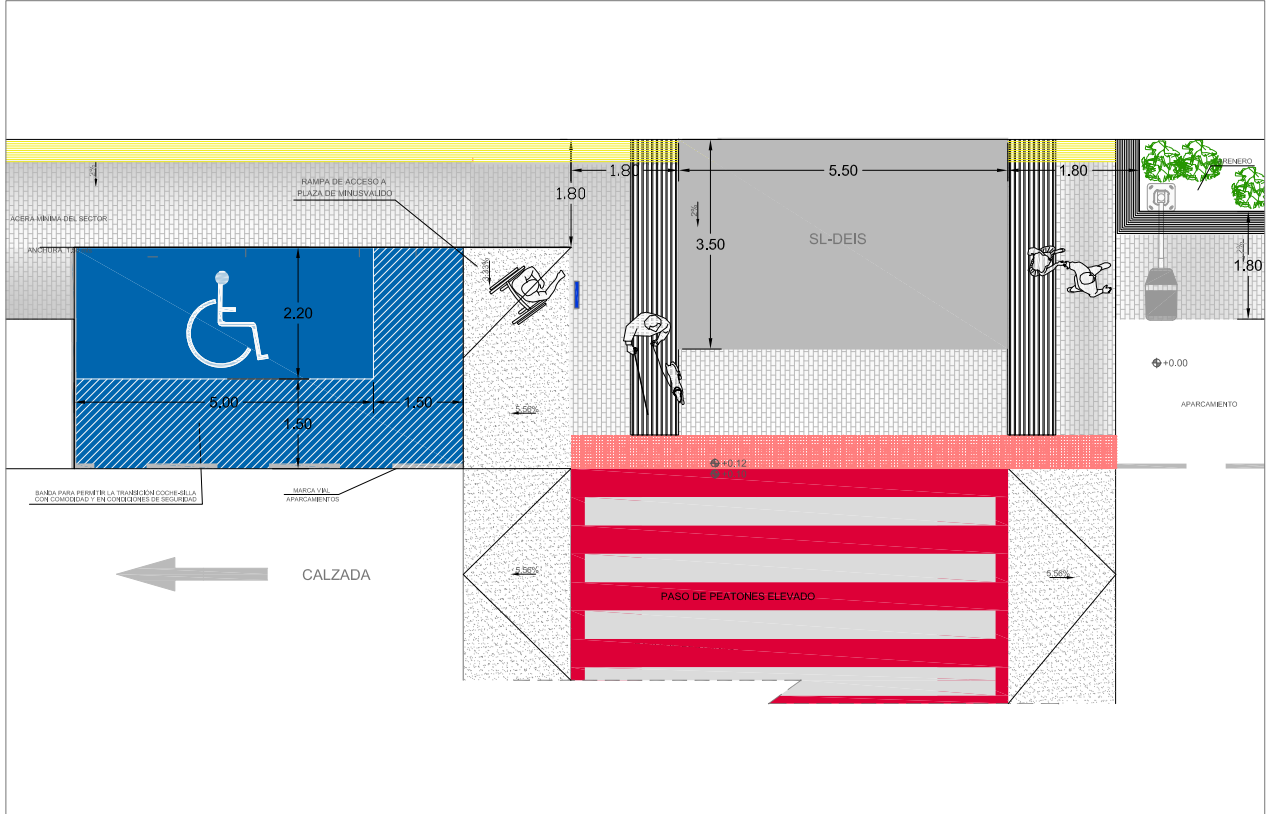

AEXO 7: DOCUMENTACION EN SOPORTE DIGITAL



