
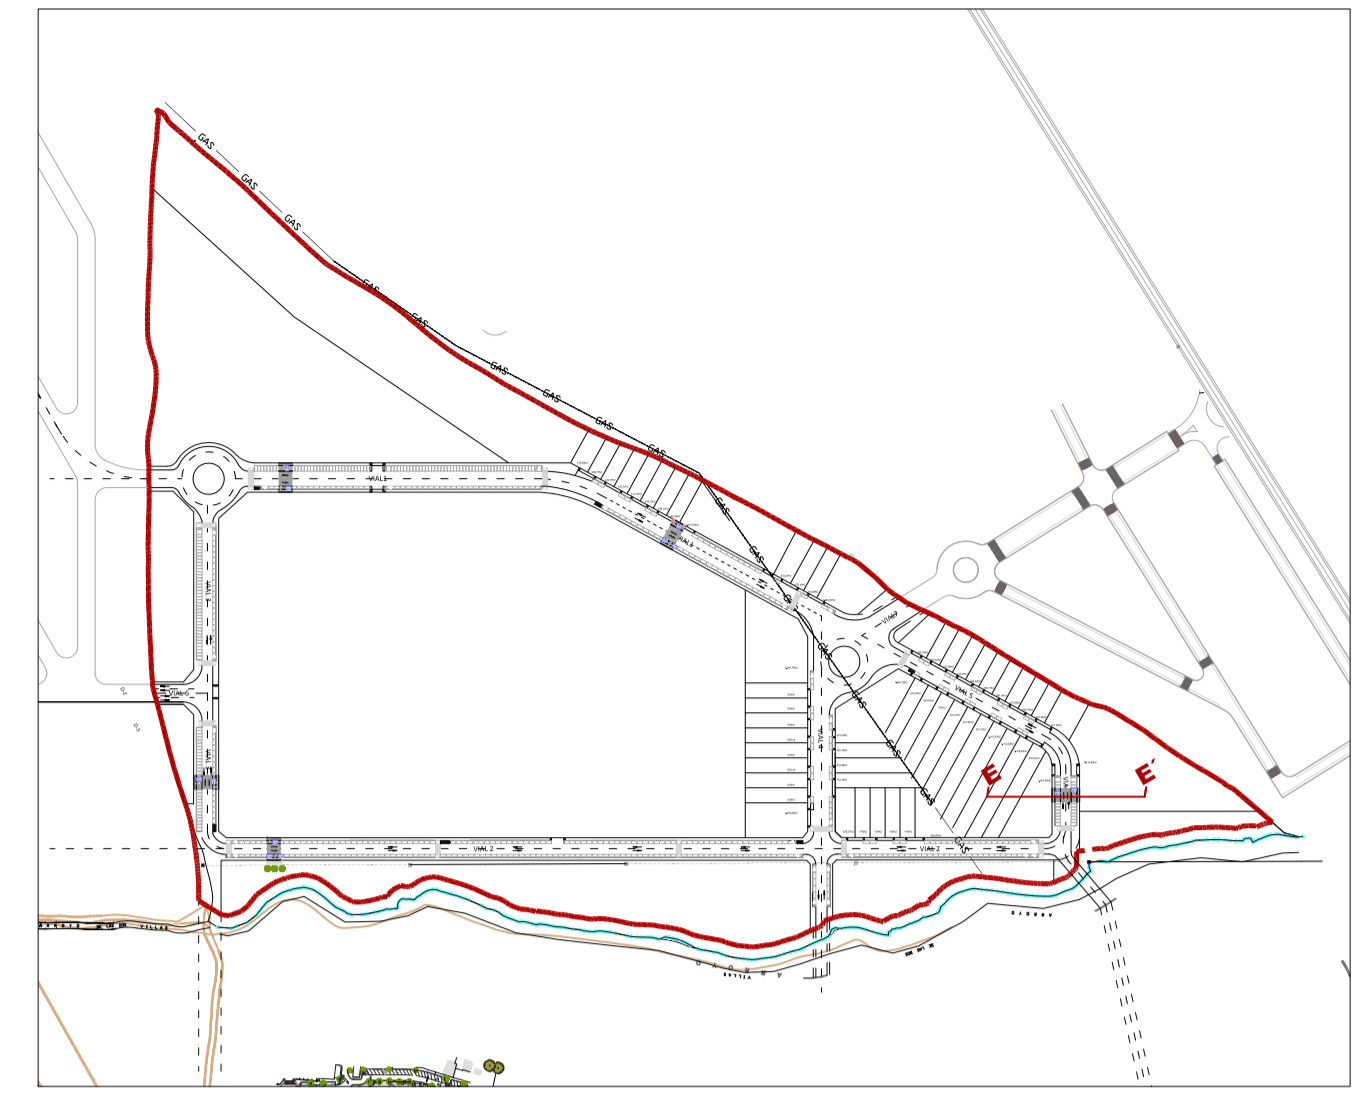


2 CARRILES DE 4.25 m

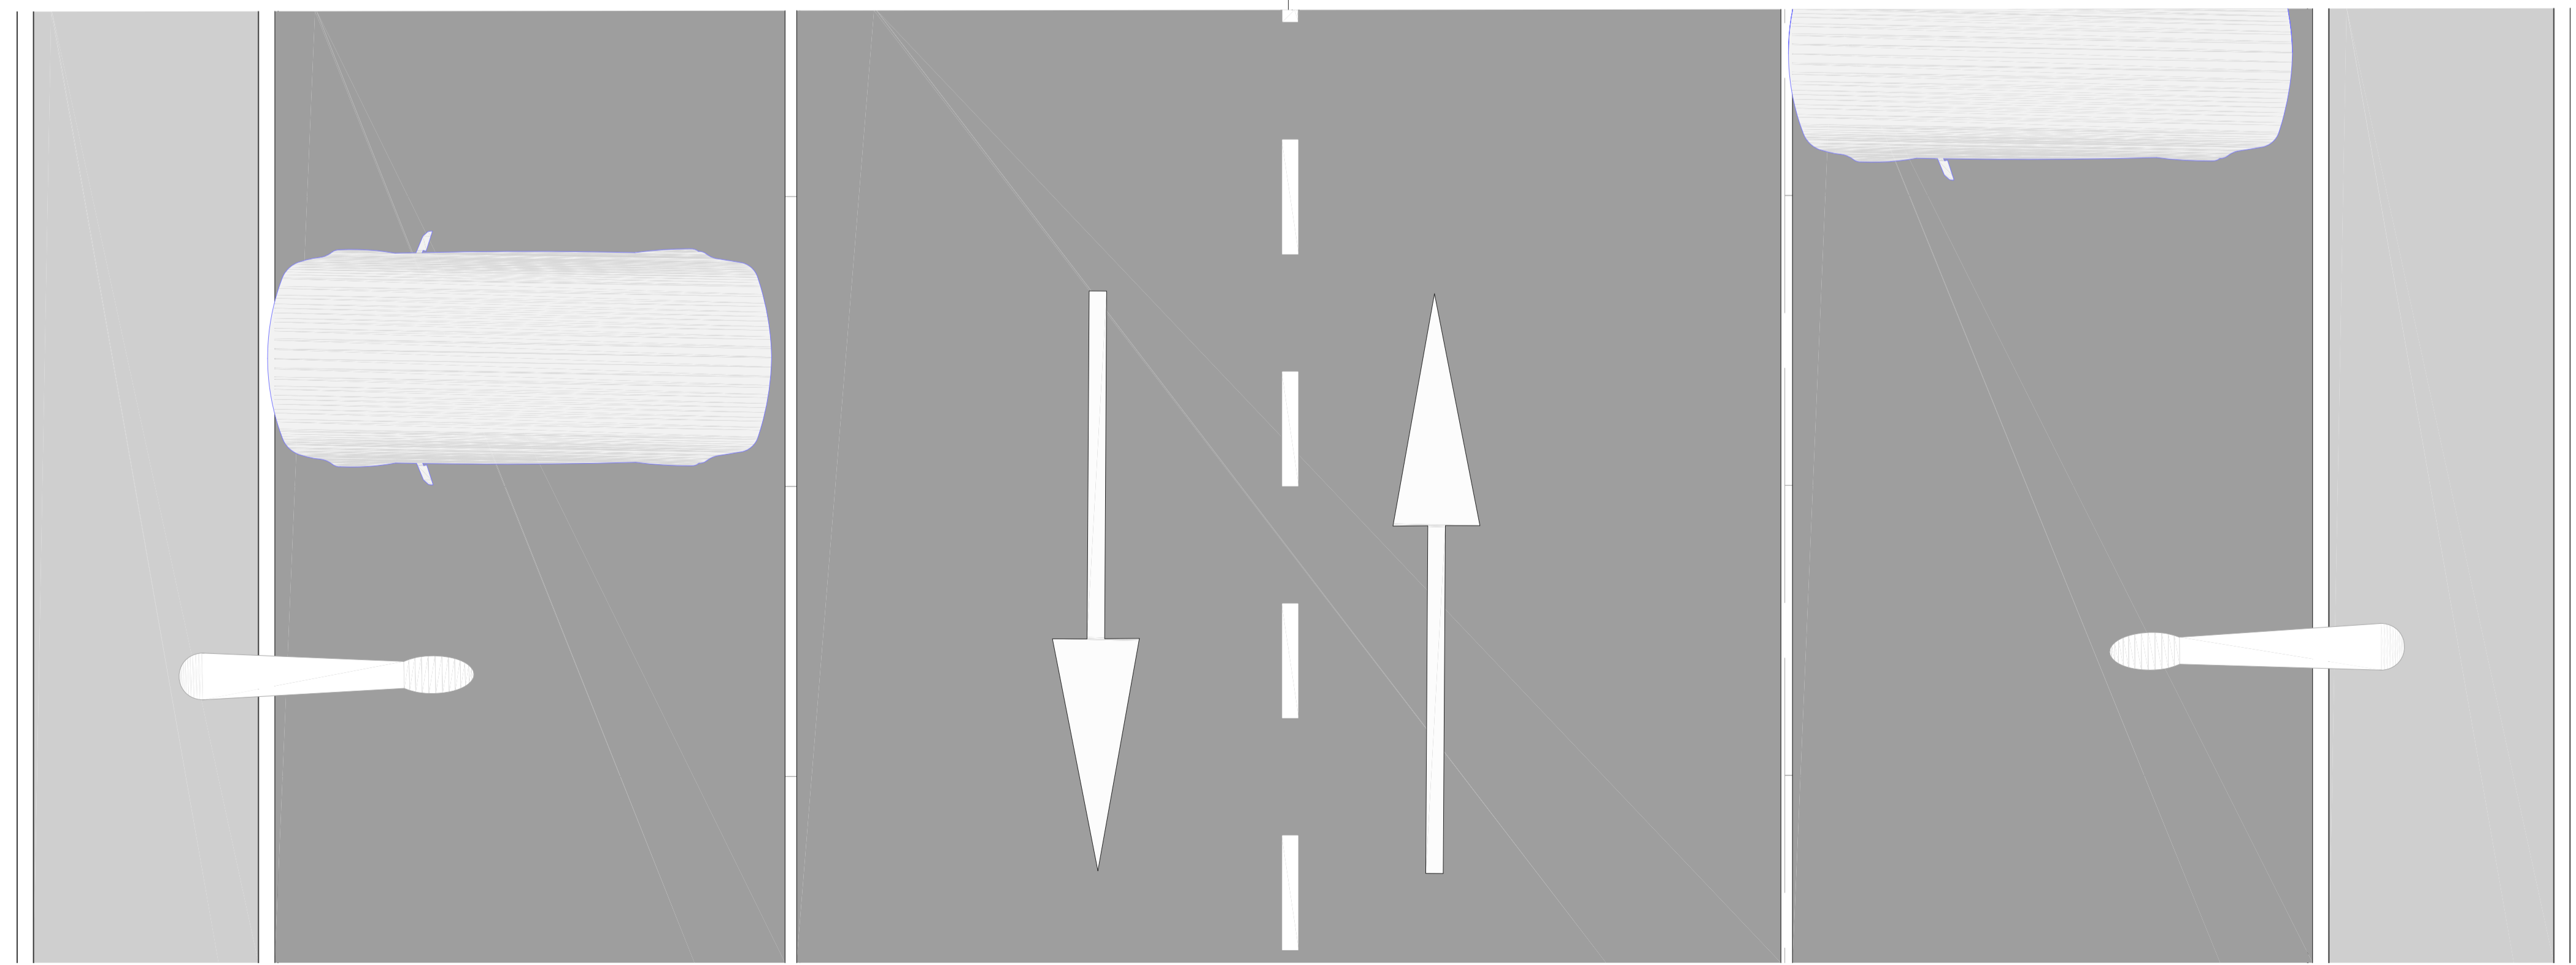

Promotor	Plano		
HULOMA S.A.	Sección Transversal Tipo E		
Arquitecto	Fecha	Escala	Hoja
Ignacio Alvarez Ahedo	Octubre 2019	E: 1/40	1 de 1