


TURA CONEXION  
SUN PROPUESTA  
NICIPAL

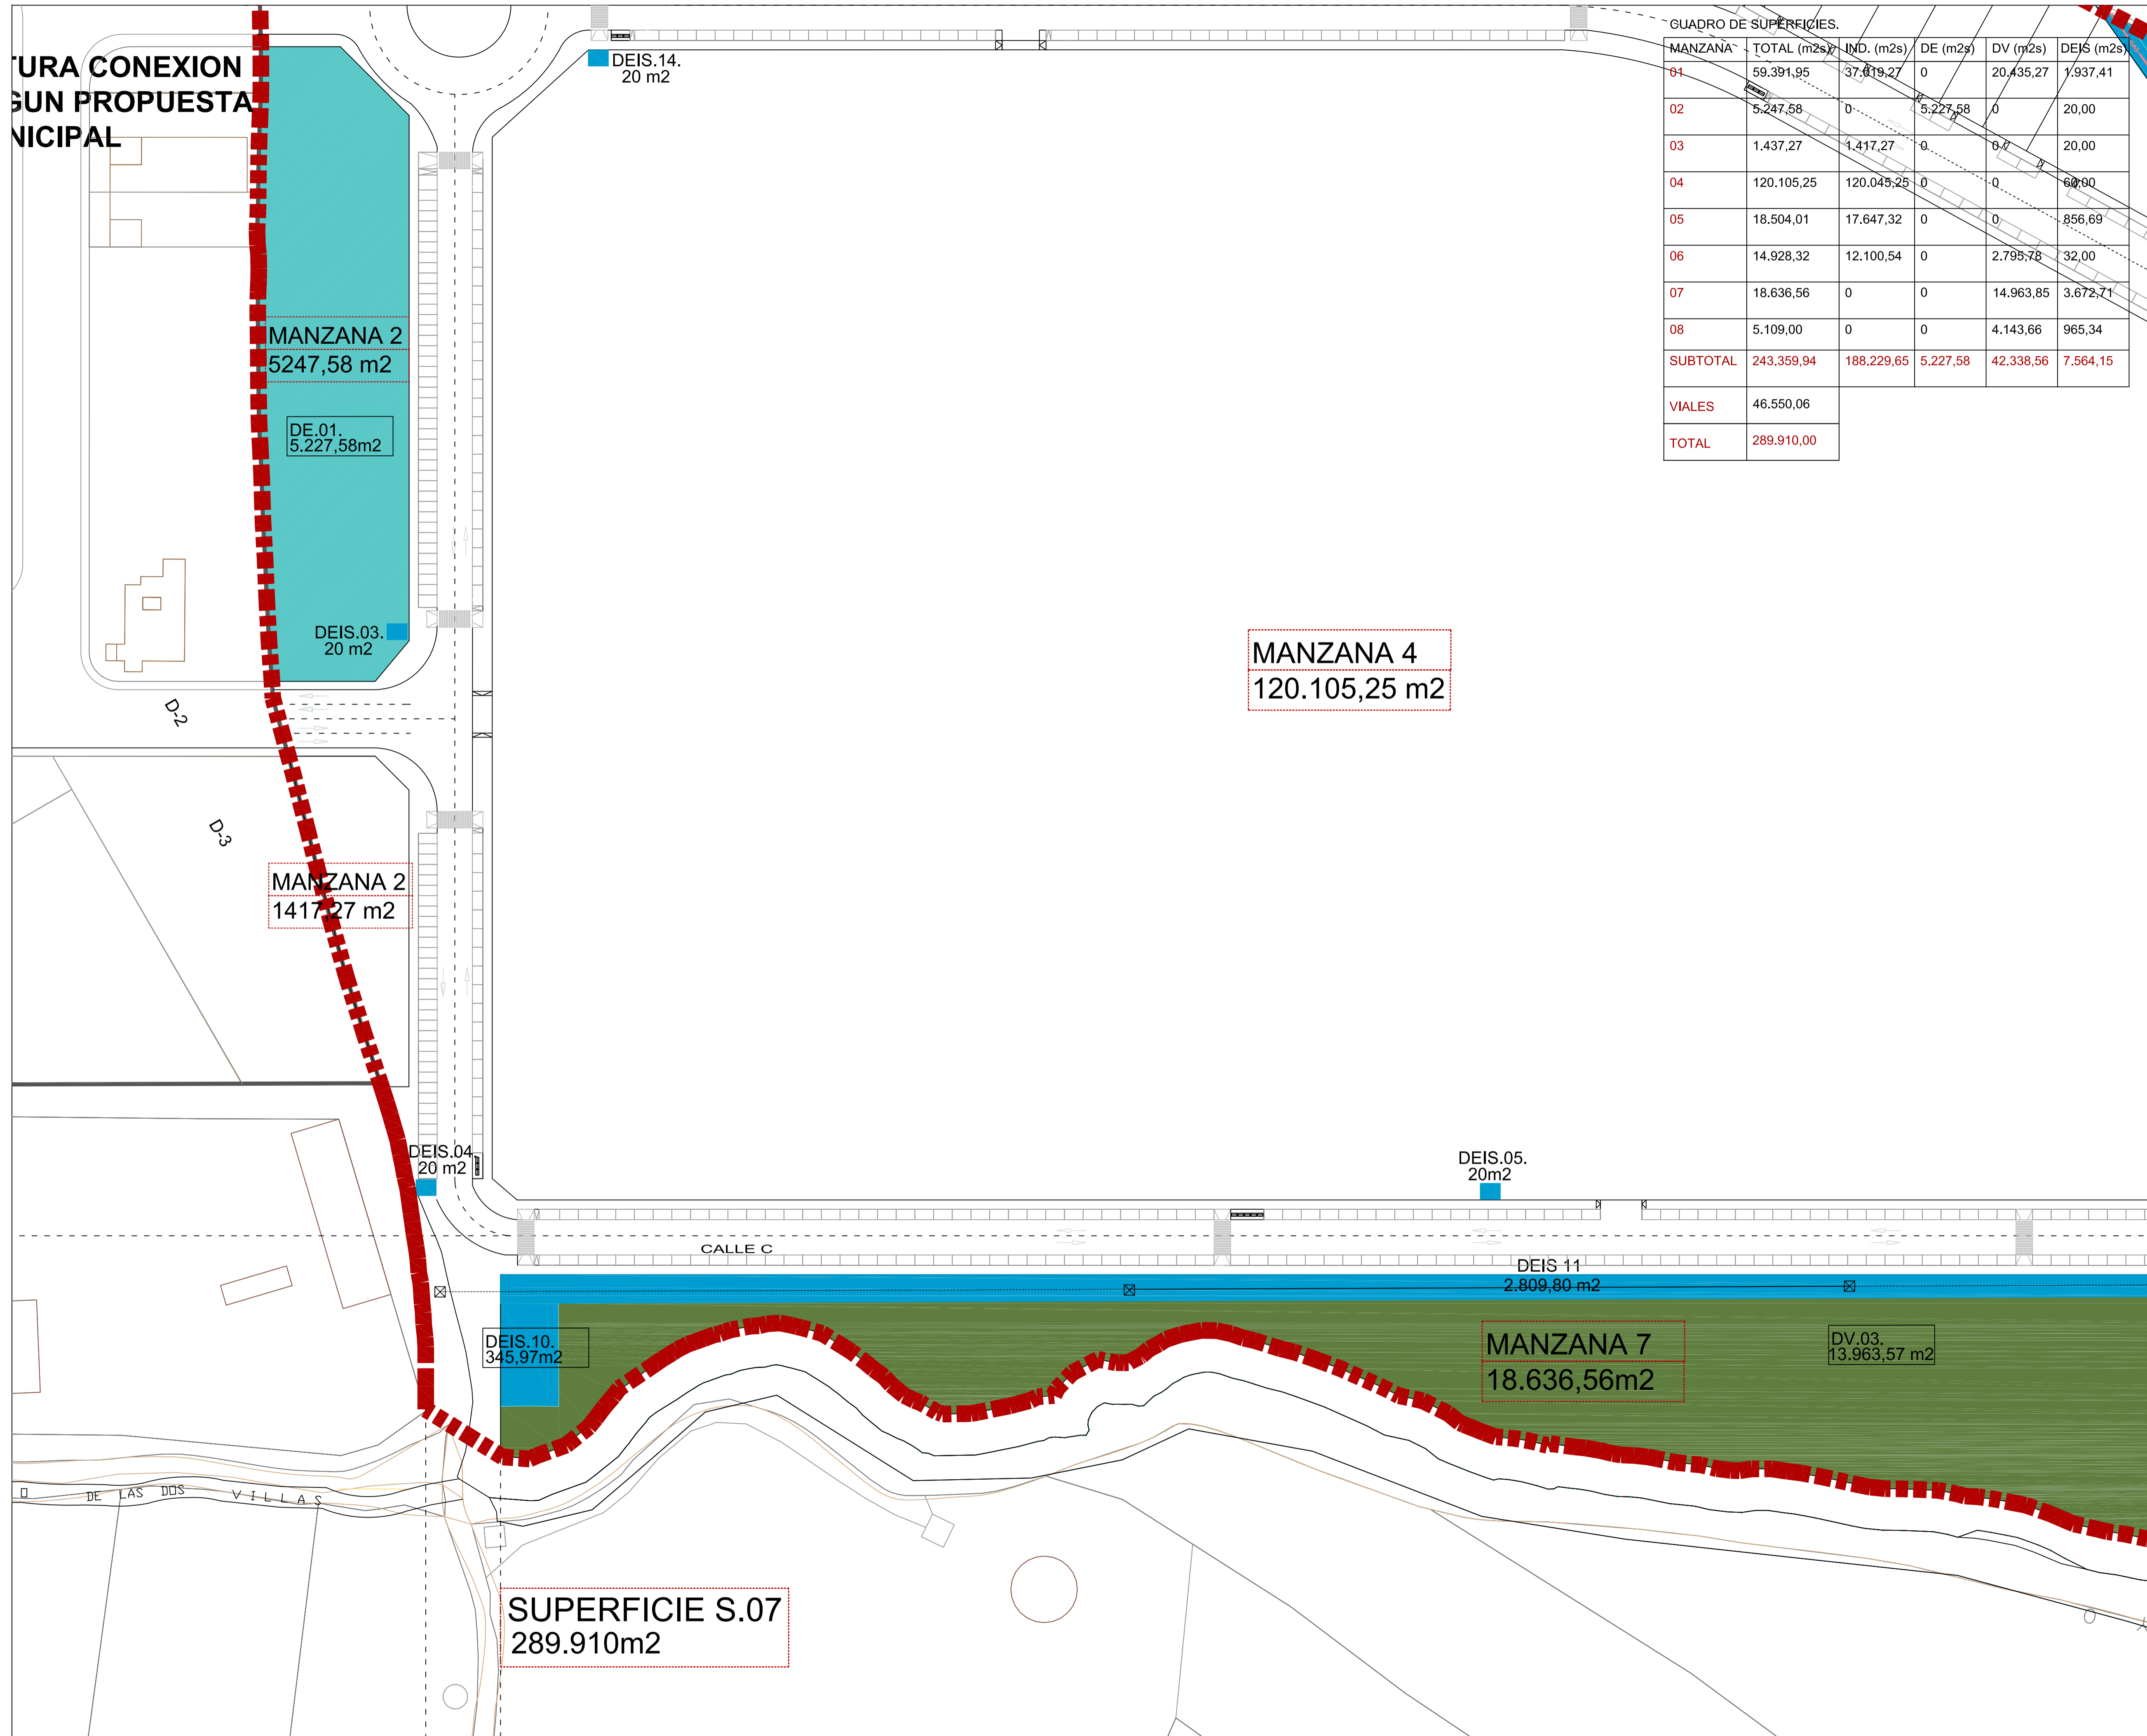

GUADRO DE SUPERFICIES.

MANZANA	TOTAL (m <sup>2</sup> s)	IND. (m <sup>2</sup> s)	DE (m <sup>2</sup> s)	DV (m <sup>2</sup> s)	DEIS (m <sup>2</sup> s)
01	59.391,95	37.819,27	0	20.435,27	1.937,41
02	5.247,58	0	5.227,58	0	20,00
03	1.437,27	1.417,27	0	0,00	20,00
04	120.105,25	120.045,25	0	0	60,00
05	18.504,01	17.647,32	0	0	856,69
06	14.928,32	12.100,54	0	2.795,78	32,00
07	18.636,56	0	0	14.963,85	3.672,71
08	5.109,00	0	0	4.143,66	965,34
<b>SUBTOTAL</b>	<b>243.359,94</b>	<b>188.229,65</b>	<b>5.227,58</b>	<b>42.338,56</b>	<b>7.564,15</b>
<b>VIALES</b>	<b>46.550,06</b>				
<b>TOTAL</b>	<b>289.910,00</b>				

RESUMEN DE USOS

MANZANA	Superficie (m <sup>2</sup> )	Porcentaje %
INDUSTRIAL	188.229,65	64,97
DV Dotacional Zonas Verdes	42.338,56	14,6
DE Dotacional equipamientos	5.227,58	1,89
DEIS Dotacional Infraestructuras	7.564,15	2,6
<b>Subtotal</b>	<b>243.359,94</b>	<b>84,06</b>
DC Dotacional comunicaciones	46.550,06	15,94
<b>Subtotal DC</b>	<b>46.550,06</b>	<b>15,94</b>
<b>TOTAL</b>	<b>289.910,00</b>	<b>100</b>

ZONAS VERDES

MANZANA	Superficie (m <sup>2</sup> )	Tipo
04 DV01	20.435,27	Parque
06 DV02	2.795,78	Jardín
07 DV03	13.963,57	Parque
07 DV04	1.000,28	Jardín
08 DV05	4.143,66	Jardín
<b>TOTAL</b>	<b>42.338,56</b>	

EQUIPAMIENTO

MANZANA	Superficie (m <sup>2</sup> )
02 DE01	5.227,58
<b>TOTAL</b>	<b>5.227,58</b>

DEIS

MANZANA	Sup. (m <sup>2</sup> )	Tipo
01 DEIS 01	20,00	Centro transformación
02 DEIS 03	1.917,41	Canalización gas Punto limpio
03 DEIS 04	20,00	Centro transformación
04 DEIS 05	20,00	Centro transformación
04 DEIS 14	20,00	Centro transformación
04 DEIS 15	20,00	Centro transformación
05 DEIS 06	20,00	Centro transformación
05 DEIS 07	836,69	Canalización gas
05 DEIS 07	20,00	Centro transformación
06 DEIS 08	16,00	Centro transformación
06 DEIS 09	16,00	Centro transformación
07 DEIS 10	345,97	Balsa de decantación
07 DEIS 11	2.809,80	Línea energía elec.
07 DEIS 12	516,94	Red de saneamiento
08 DEIS 13	20,00	Centro transformación
08 DEIS 14	925,34	Línea energía elec.
08 DEIS 15	20,00	Centro transformación
<b>TOTAL</b>	<b>7.564,15</b>	

VIAL	Nº PLAZAS	PMR	CONTENEDORES
VIAL 1	180	7	3x2
VIAL 2	243	8	3x2
VIAL 3	110	4	3x1
VIAL 4	24	7	3x1
VIAL 5	47	2	3x1
VIAL 6	0	0	0
VIAL 7	0	0	0
<b>TOTAL</b>	<b>604</b>	<b>28</b>	<b>3x7</b>

	LIMITE SECTOR 7
	DOTACION ZONAS VERDES
	DOTACIONAL EQUIPAMIENTO
	DEIS

**Numancia de La Sagra**

NORTE

0 50 100

**04.2**

Proyecto de Urbanización s7

Promotor	Plano		
HULOMA	Propuesta de ordenación		
Arquitecto	Fecha	Escala	Hoja
Ignacio Alvarez Ahedo	Octubre 2019	E: 1/750	2 de 3