




SECCIONES DE ZANJAS

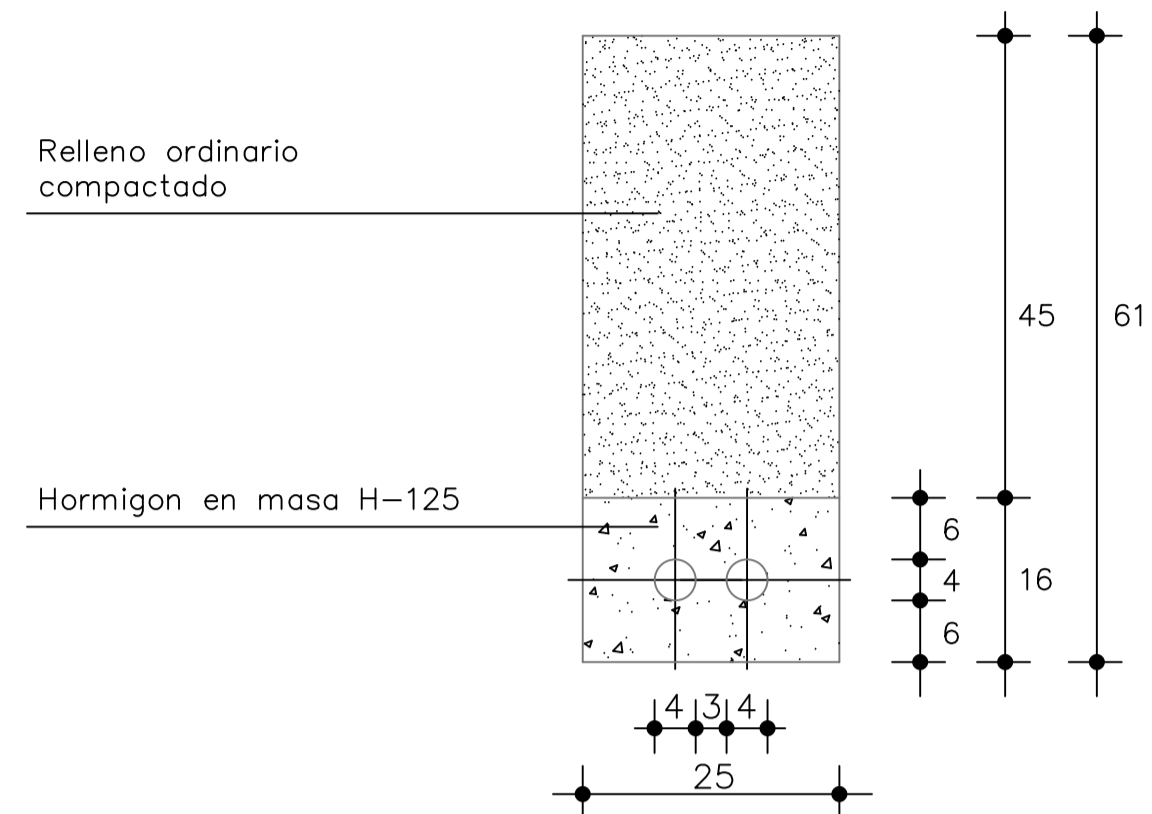

DOS CONDUCCIONES DE 40 mm  $\phi$

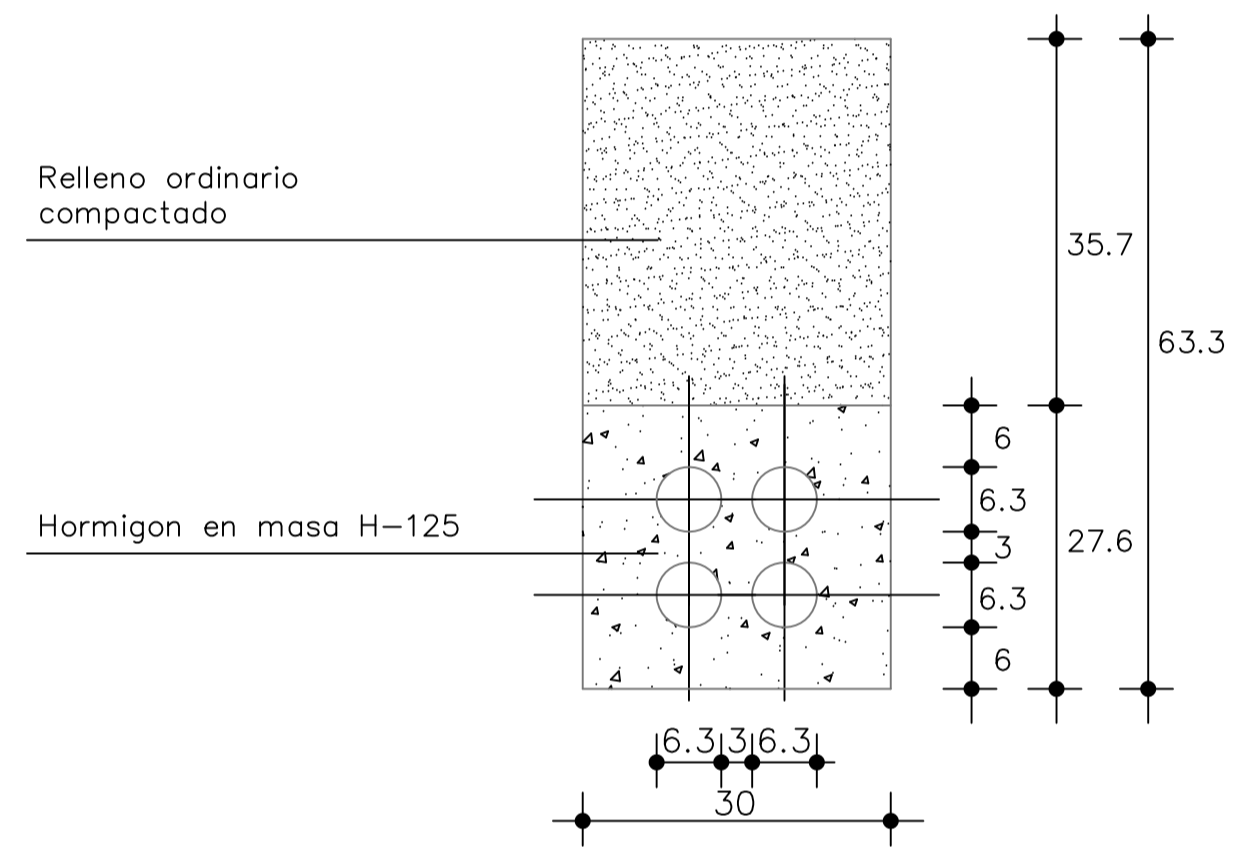


CUATRO CONDUCCIONES DE 63 mm  $\phi$

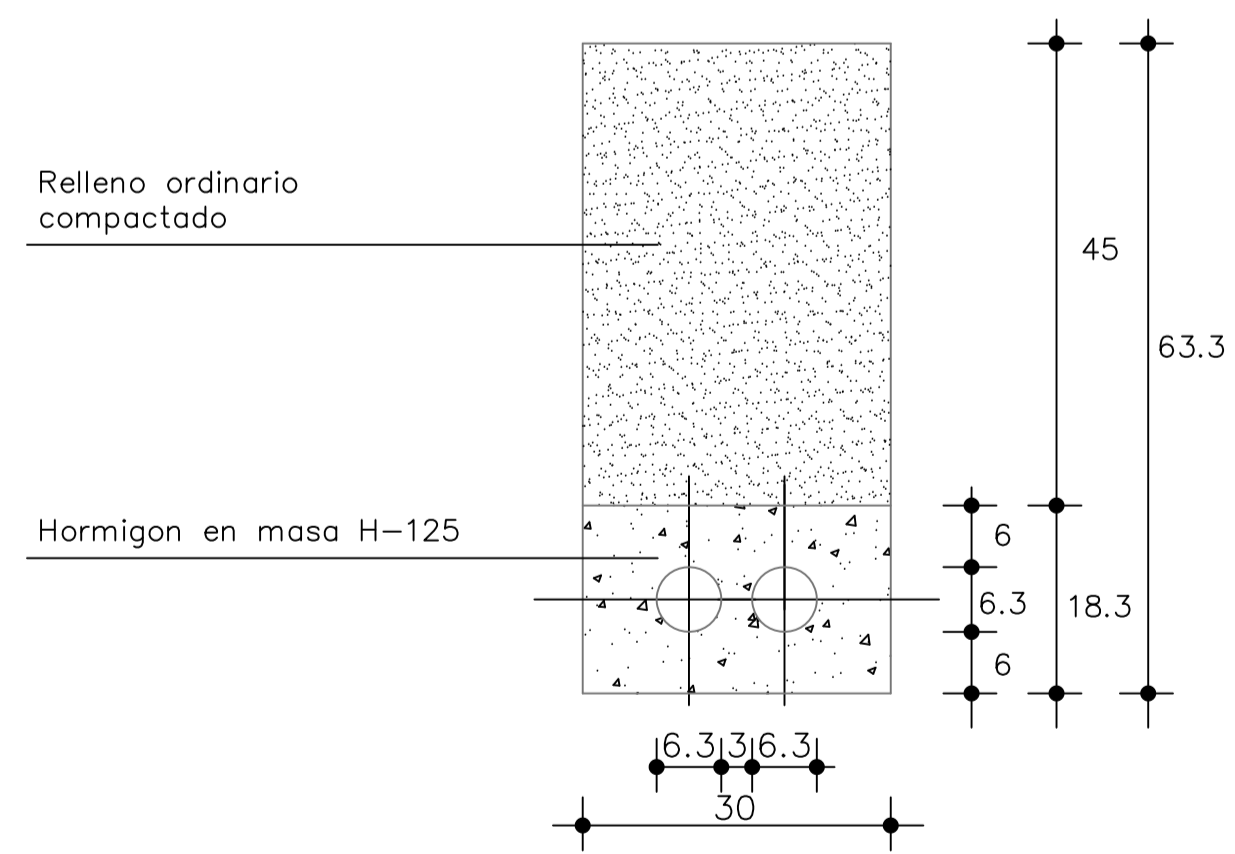

DOS CONDUCCIONES DE 63 mm  $\phi$


cotas en cm

TELEFONIA TIPO "H"

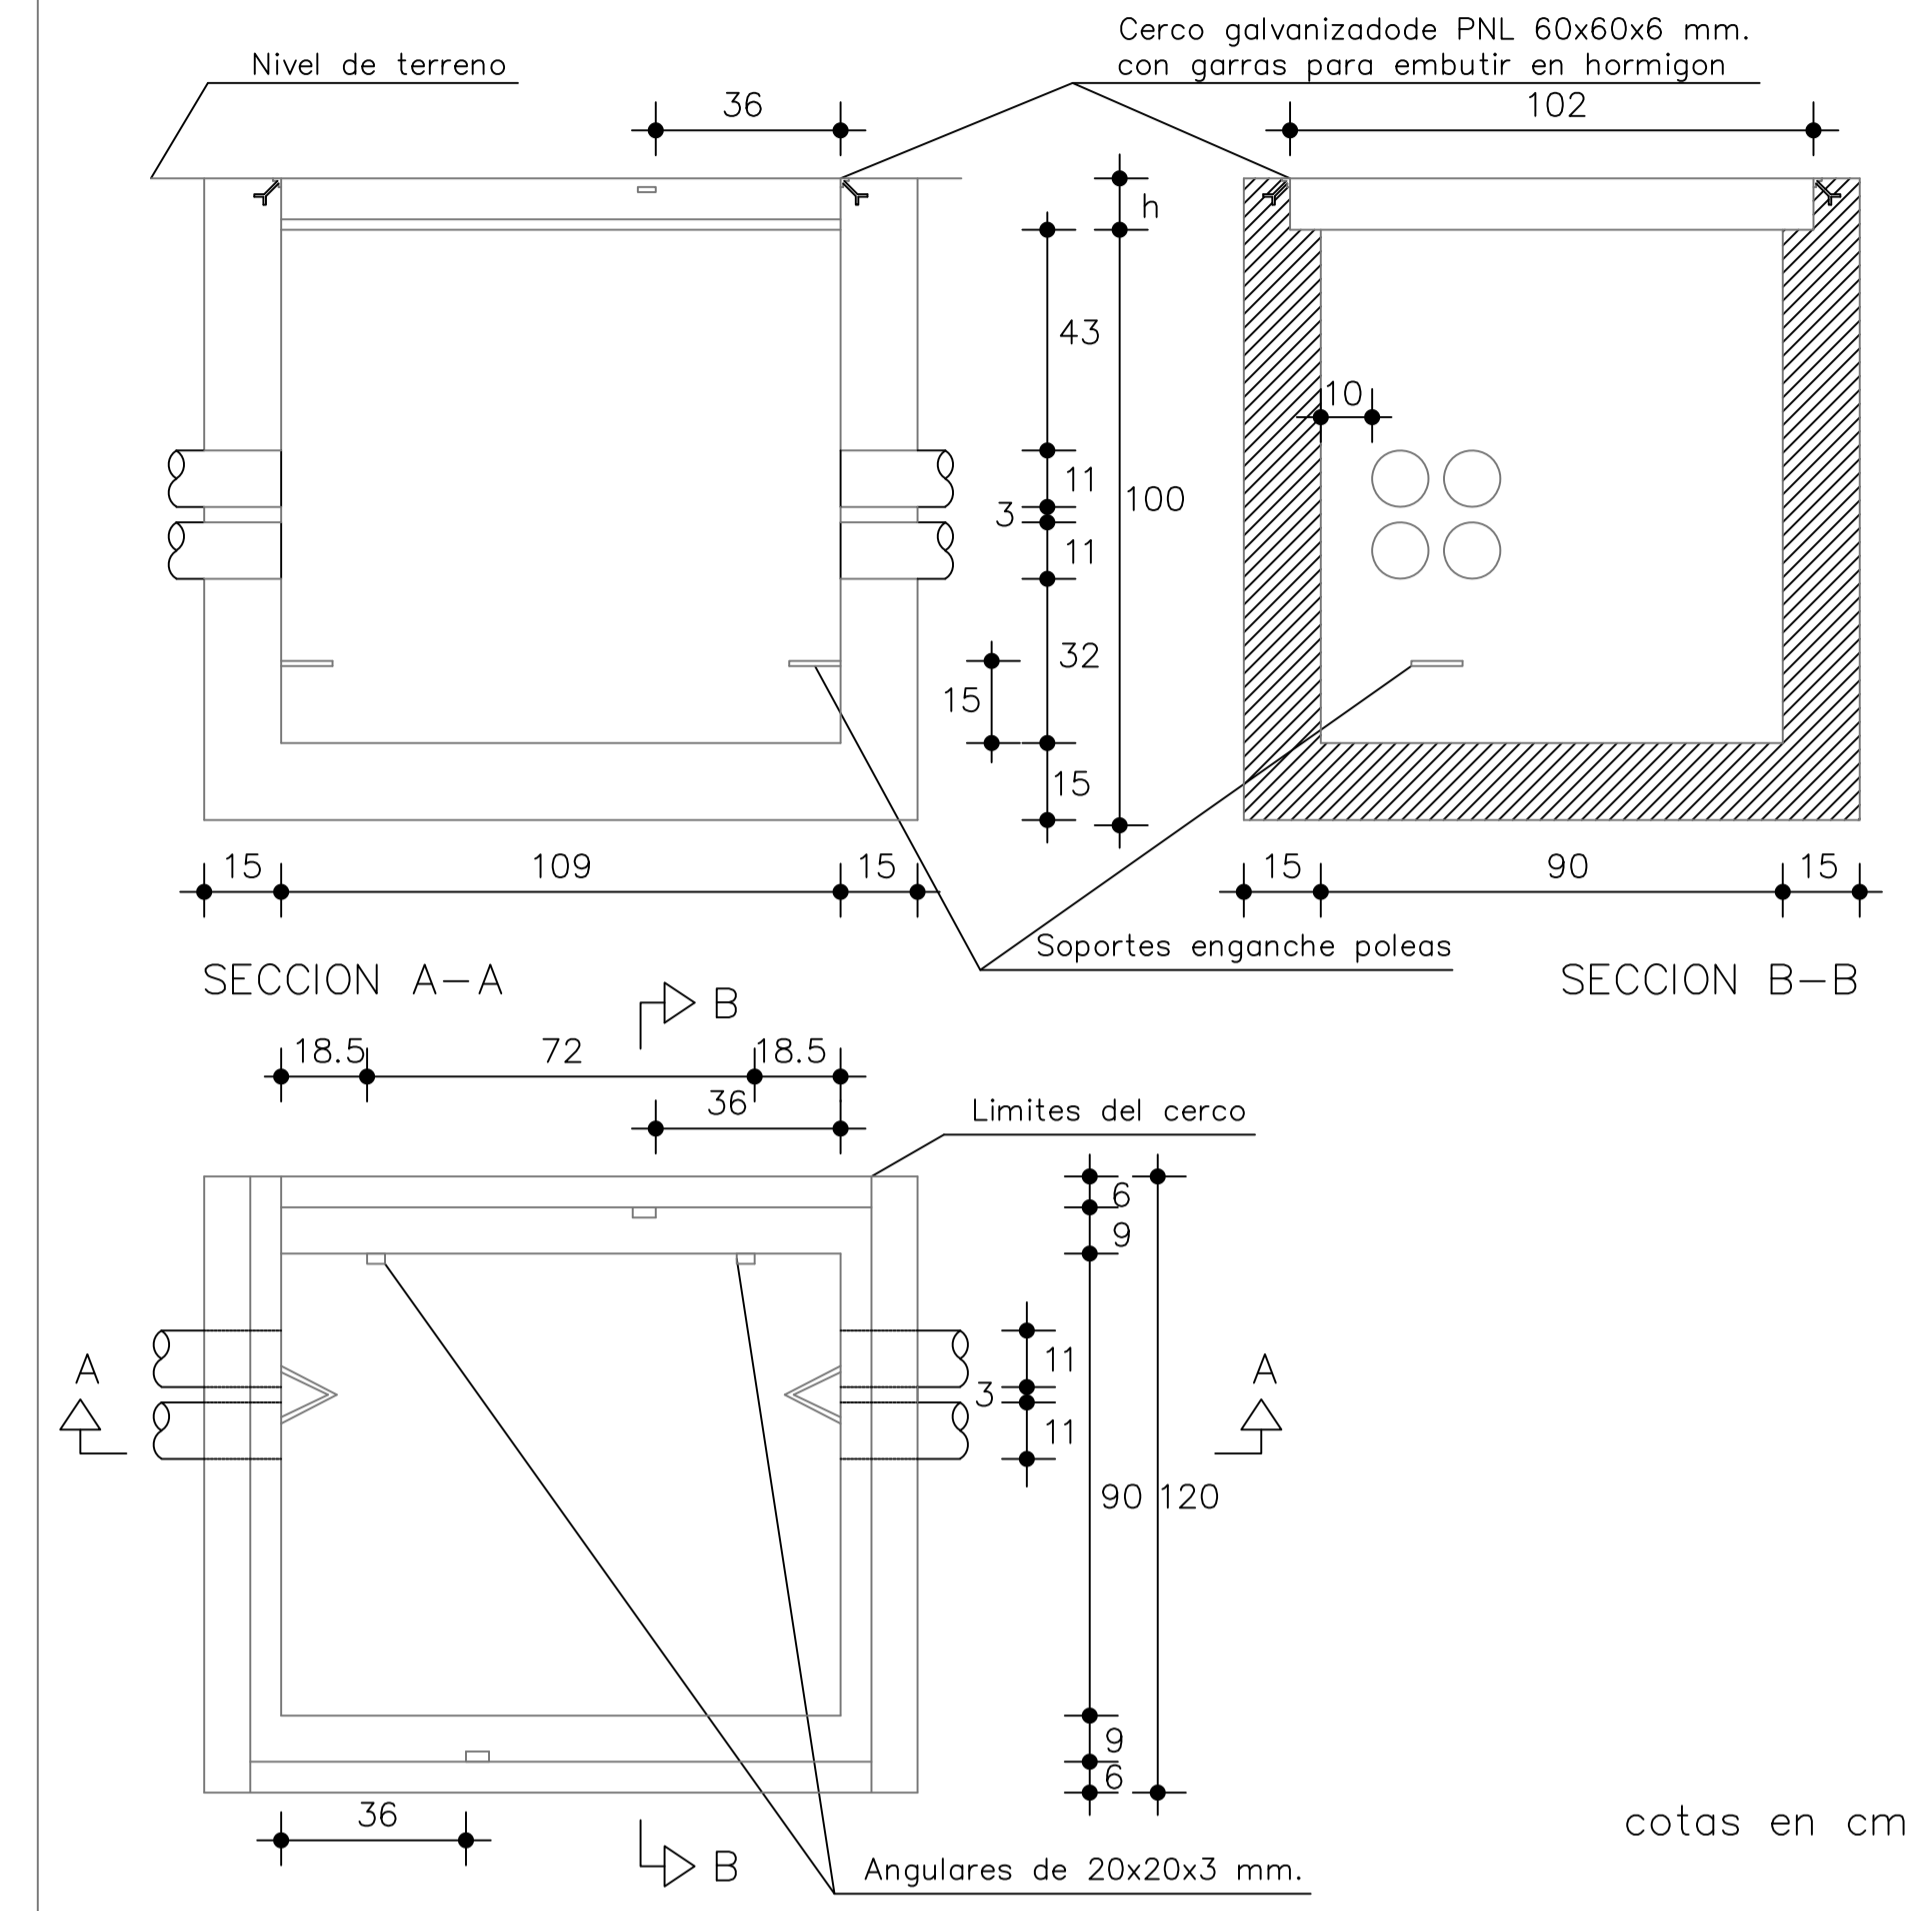

cotas en cm

TELEFONIA ARQUETA "M"

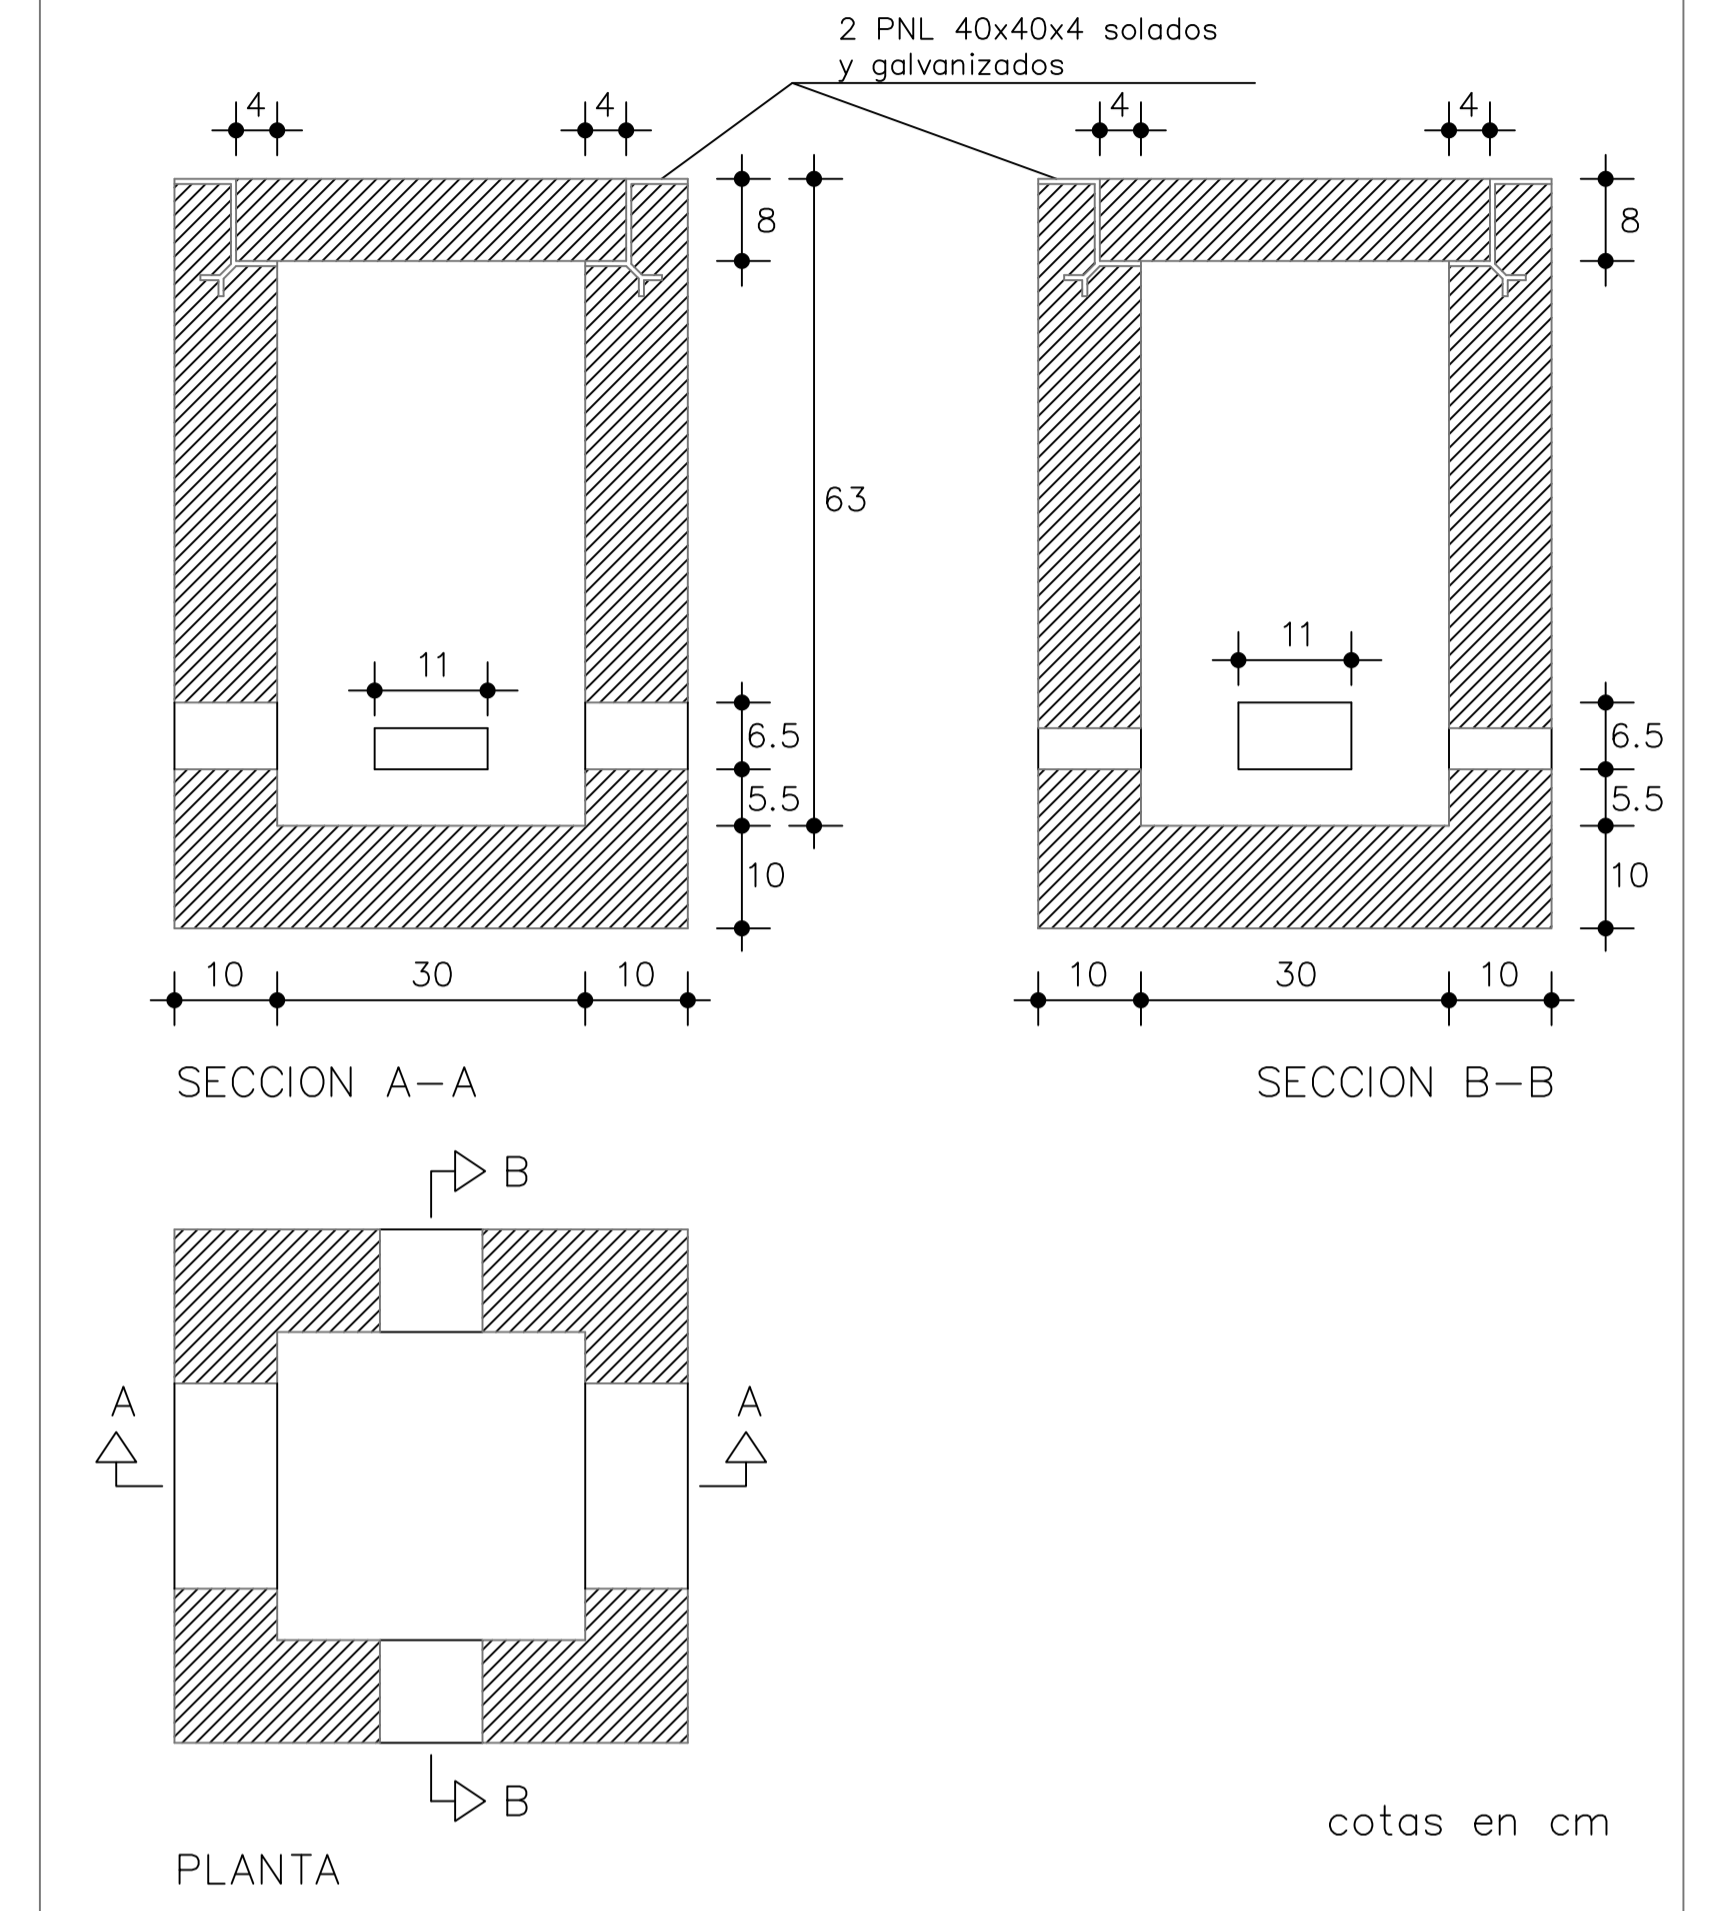

cotas en cm